




**\_ŠTÚDIA VEREJNÝCH PRIESTOROV\_PARKOVISKO**

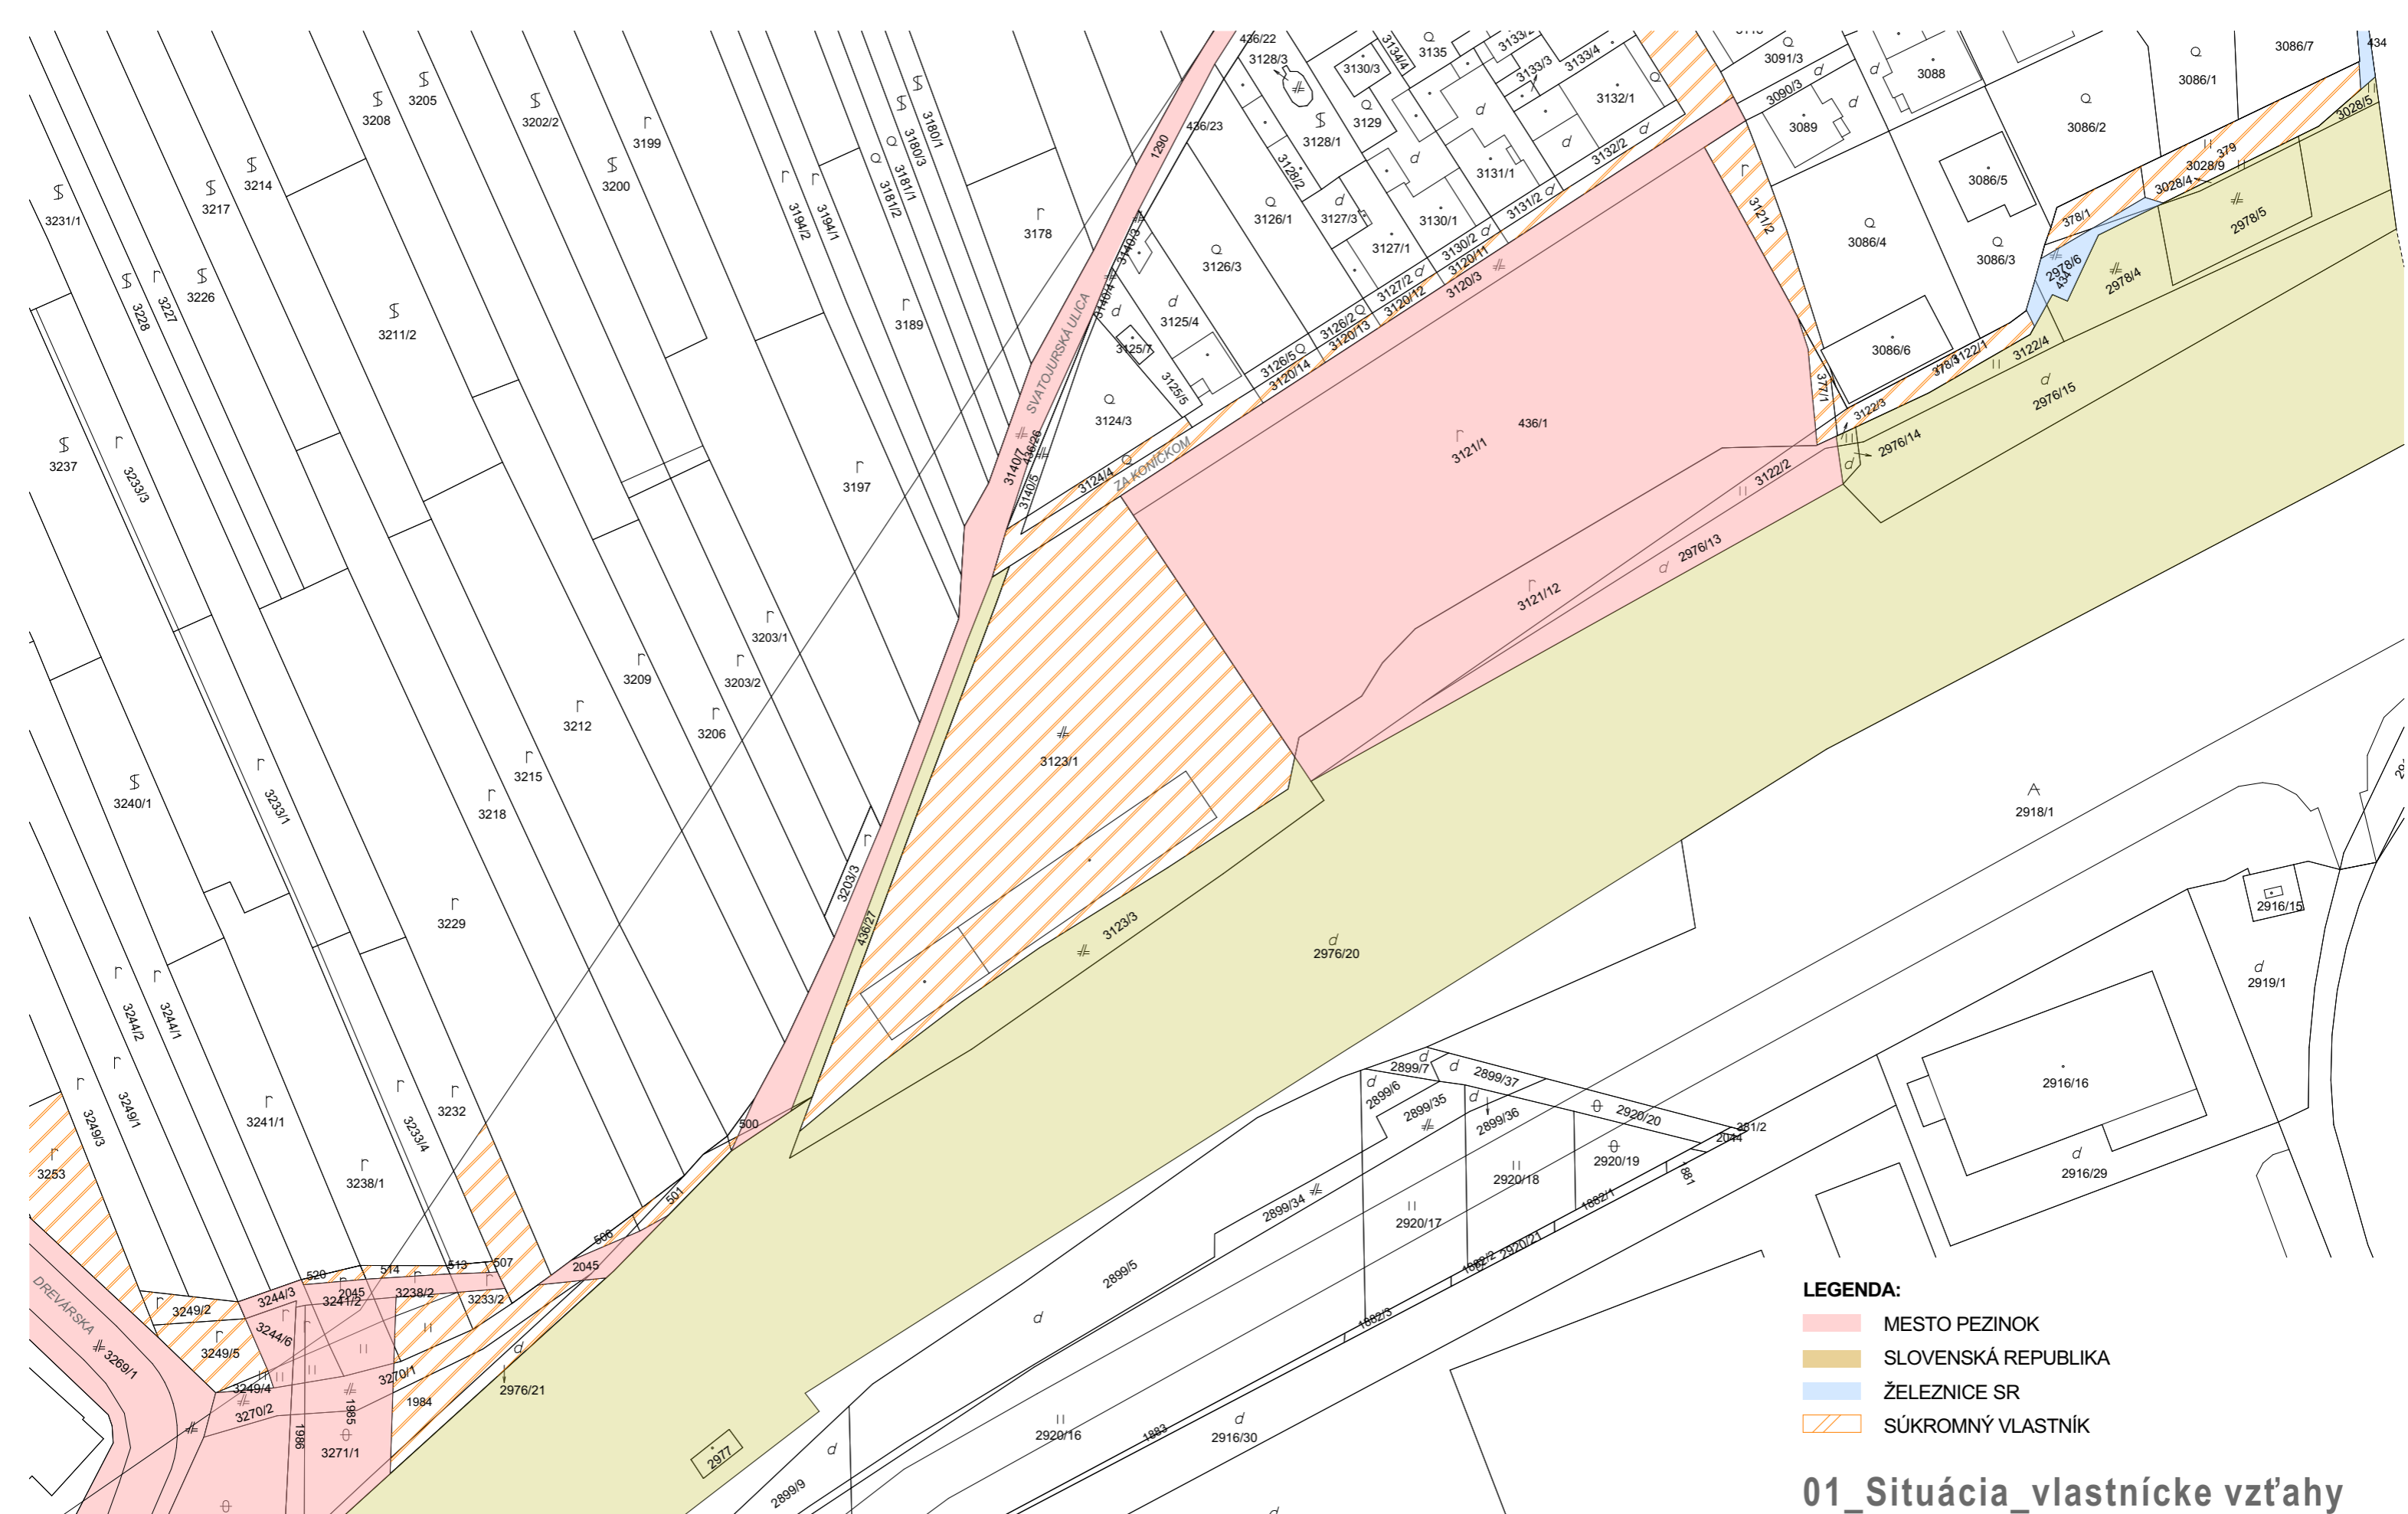

- LEGENDA:**
- MESTO PEZINOK
  - SLOVENSKÁ REPUBLIKA
  - ŽELEZNICE SR
  - SÚKROMNÝ VLASTNÍK


## 01\_Situácia\_vlastnicke vzťahy

# \_ŠTÚDIA VEREJNÝCH PRIESTOROV\_PARKOVISKO

AUTORI: Ing. arch. Martin Šipoš, Ing. Martin Fried  
 KRESLIL: Ing. arch. N. Némethyová, Ing. arch. E. Osvaldová

MIESTO: Za koníčkom, 902 01 Pezinok p.č. 2976/13, 3120/3, 3121/1,12, 3122/2, K.Ú. Pezinok  
 DÁTUM: 06/2024  
 MIERKA 1:1000




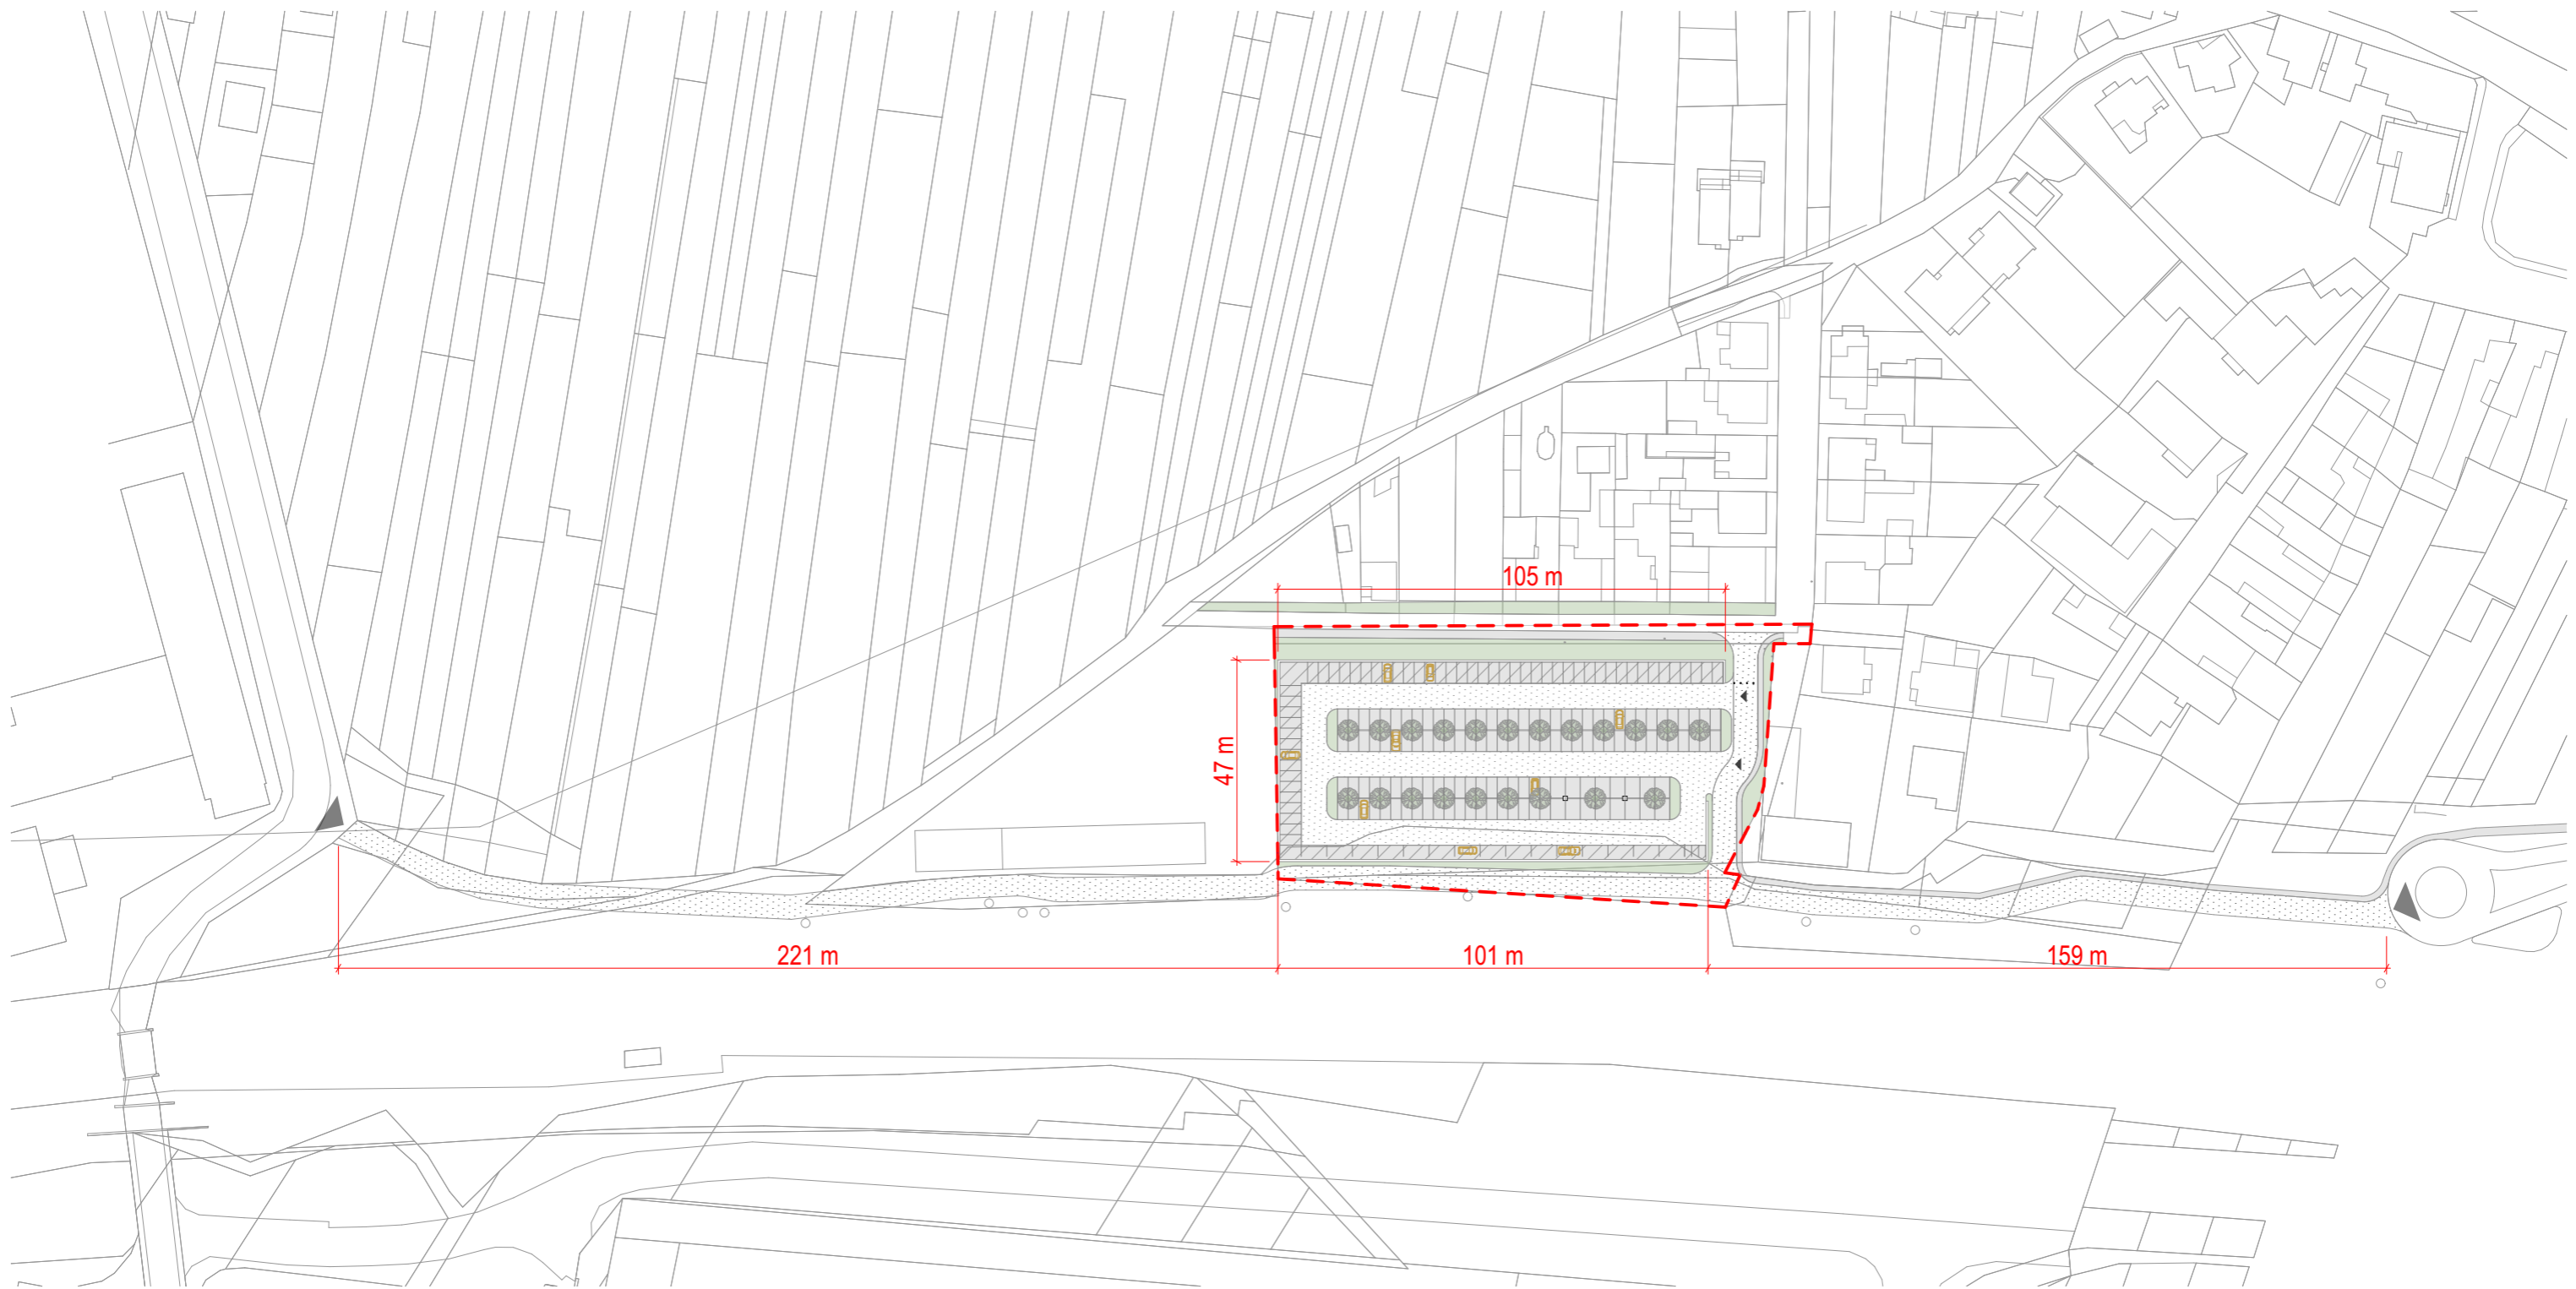

**LEGENDA:**

- HRANICA POZEMKOV VYHRADENÝCH NA PARKOVISKO
- NAVRHOVANÁ CESTA
- NAVRHOVANÉ PARKOVACIE MIESTA
- NAVRHOVANÁ ZELEŇ

## 02\_Situácia dopravného napojenia

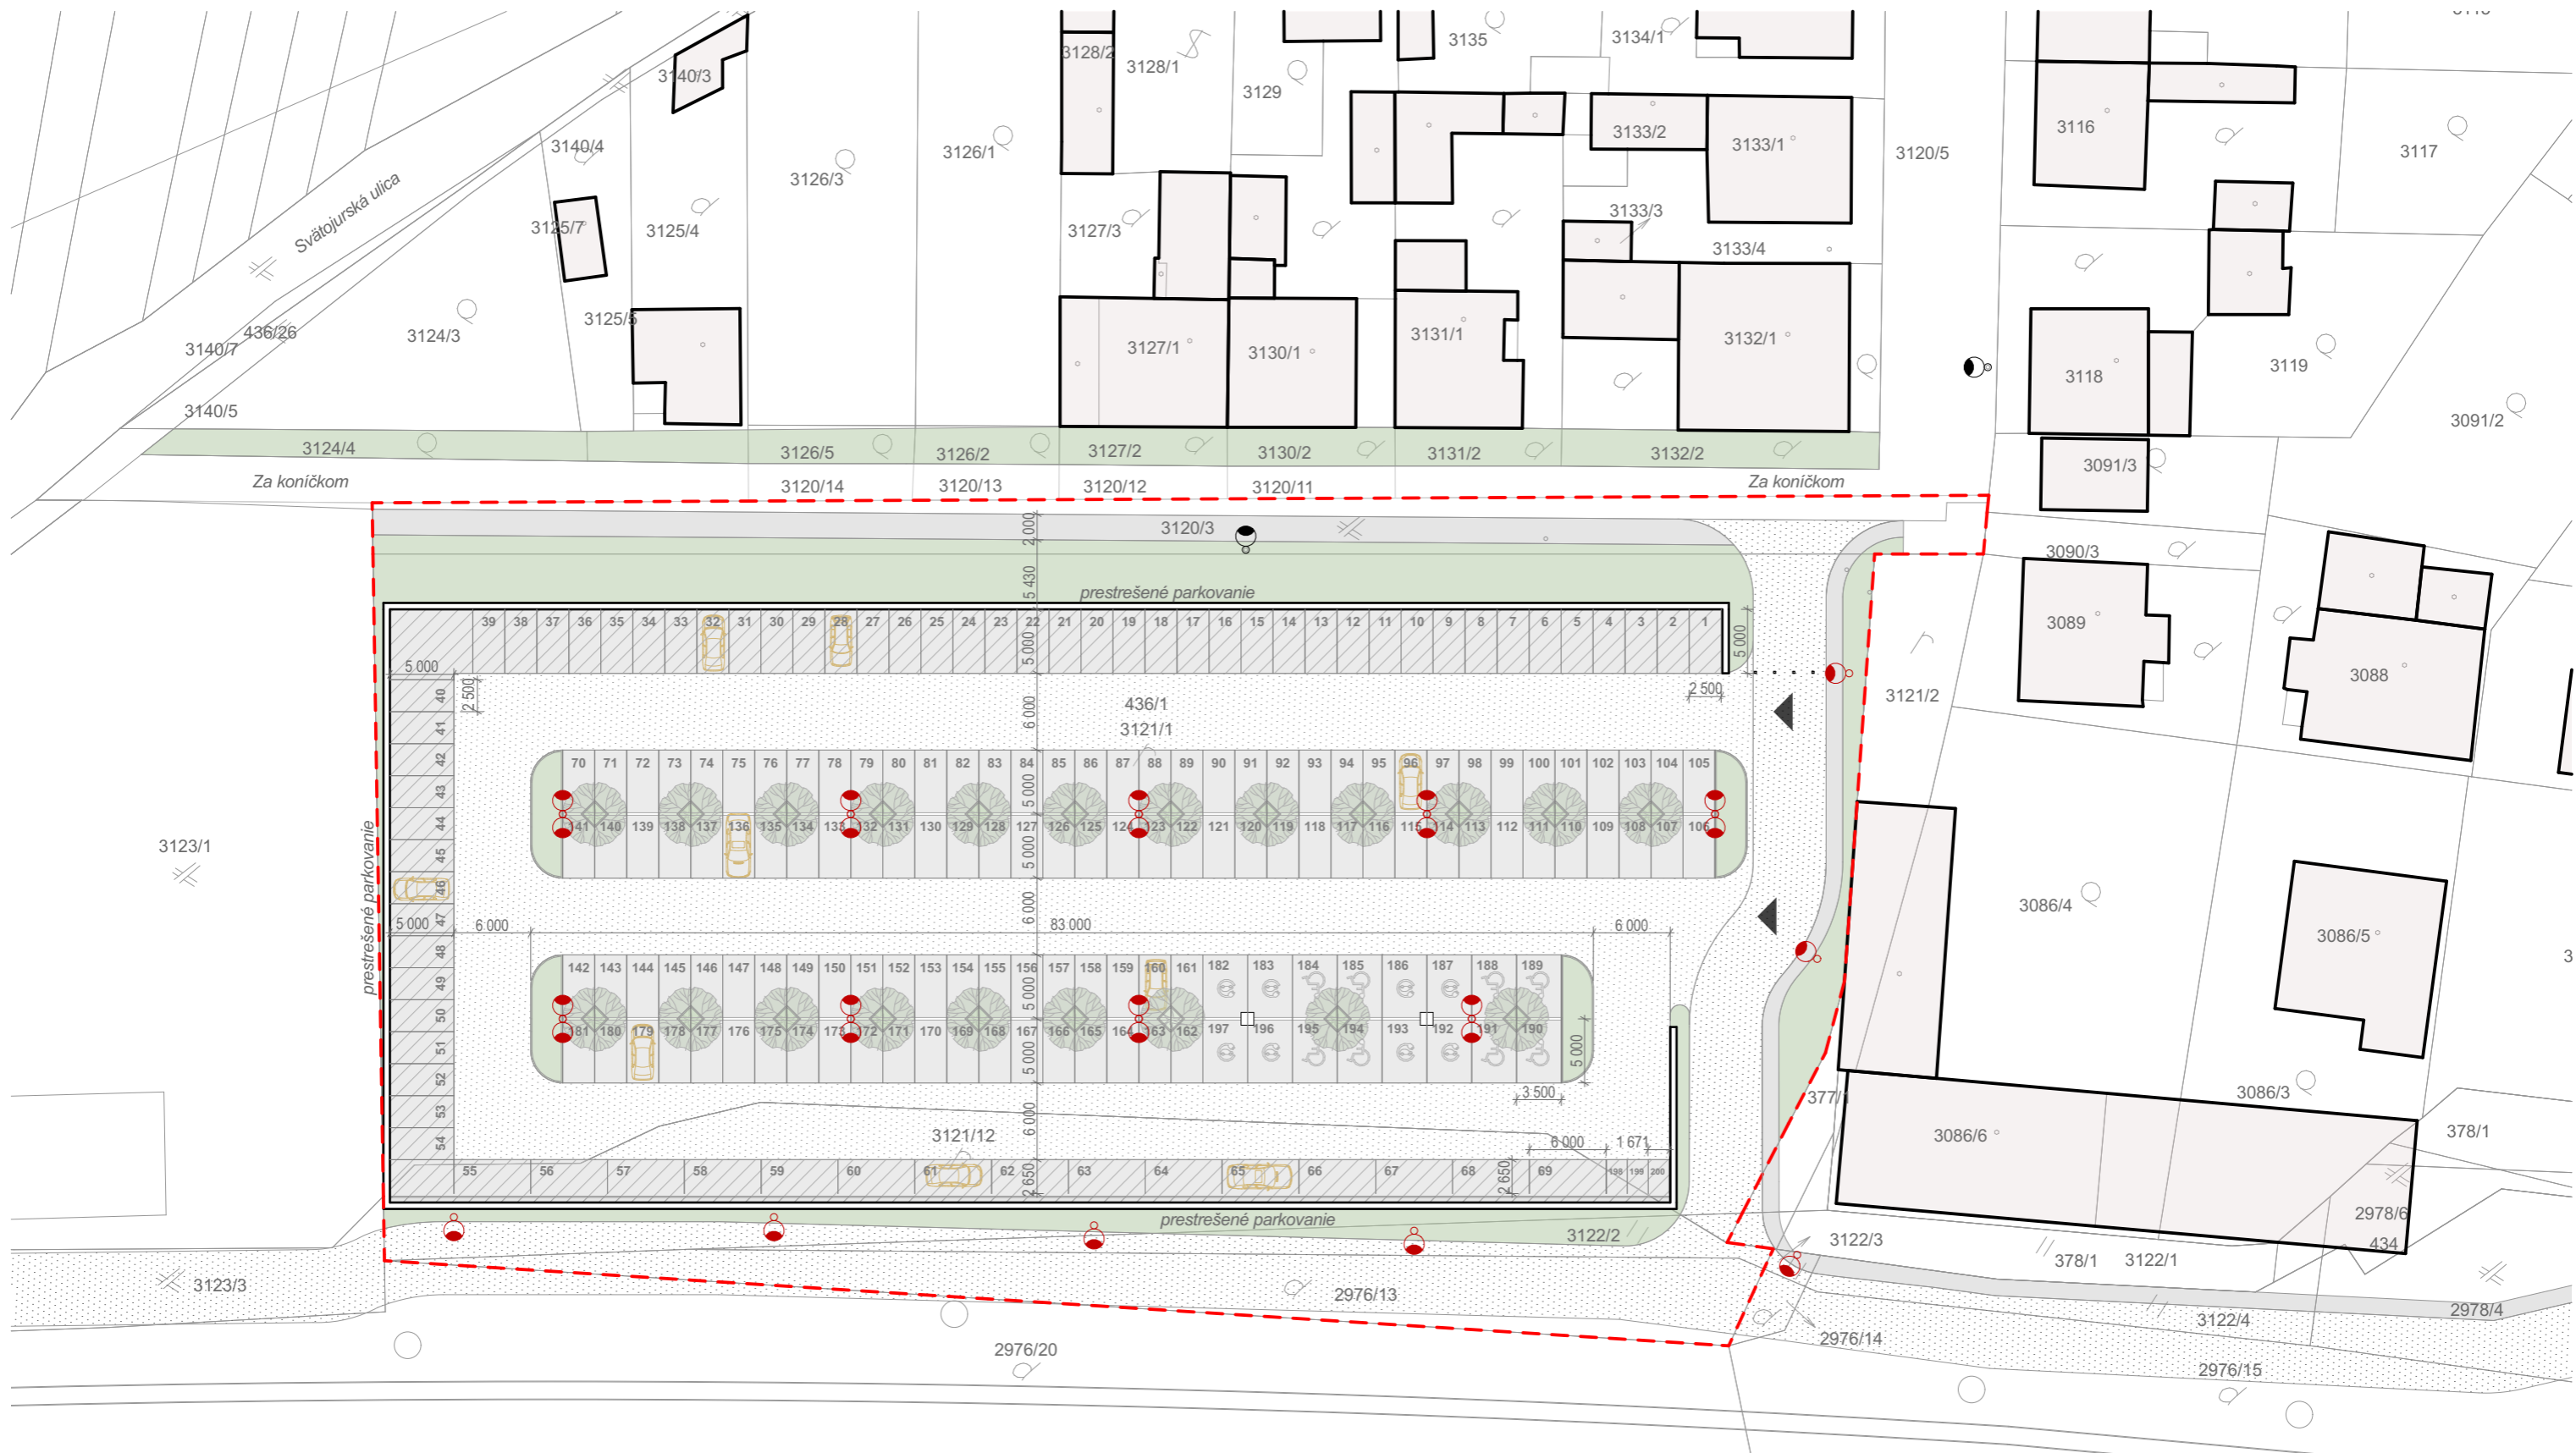

**LEGENDA:**

- HRANICA POZEMKOV VYHRADENÝCH NA PARKOVISKO
- NAVRHOVANÁ CESTA
- NAVRHOVANÉ PARKOVACIE MIESTA
- NAVRHOVANÁ ZELEŇ

- JESTV. OSVETLENIE
- NOVÉ OSVETLENIE


**CELKOVÝ POČET PARKOVACÍCH MIEST : 197 - automobilových stojísk z toho**

- 181 štand. stojísk
- 8 stojísk pre ZŤP
- 8 stojísk el. nabíjanie

**3 - stojisko pre motocykle**

4% z celkového počtu - miesta pre ŤZP (min. 1)

**02\_Situácia**

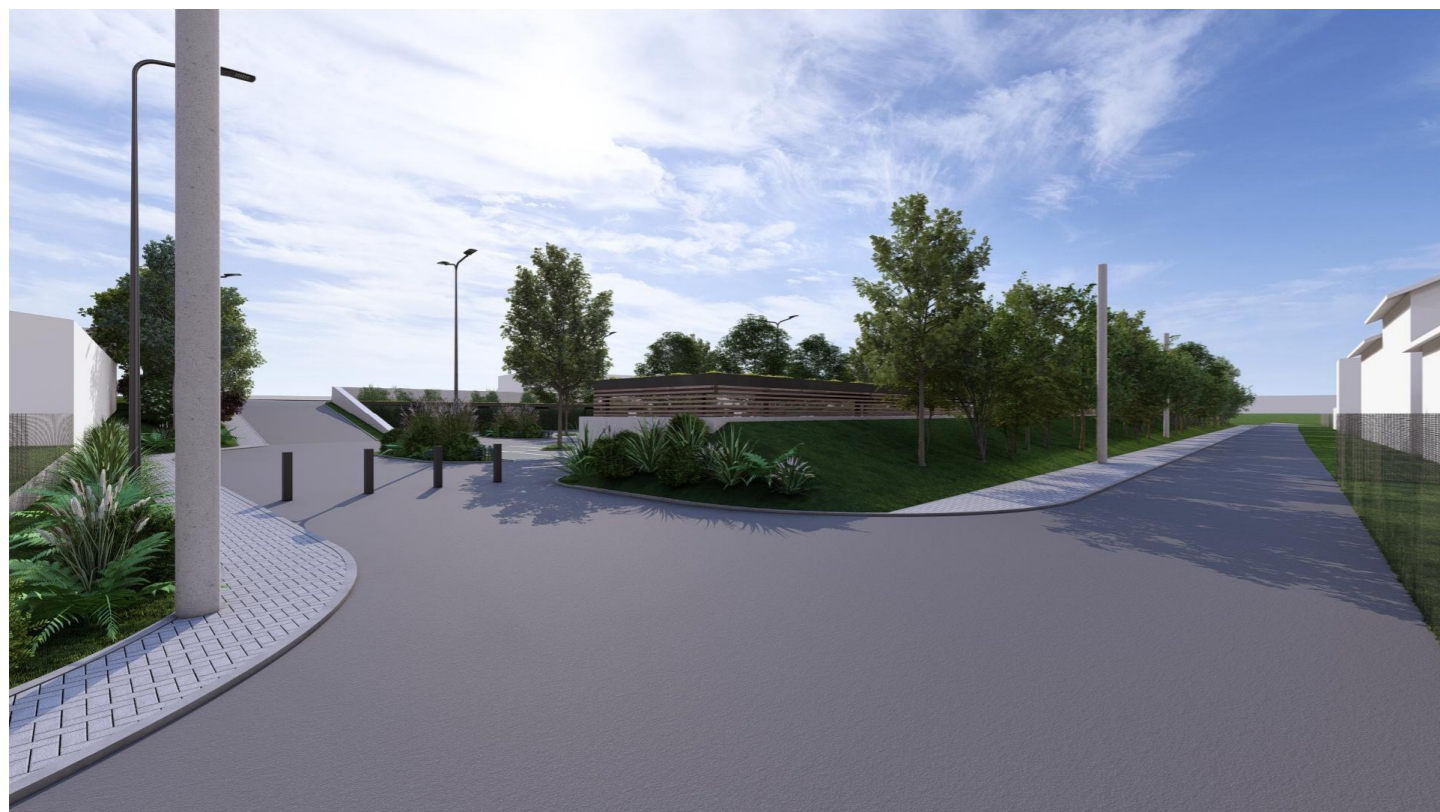

## 04\_Vizualizácie



## 05\_Vizualizácie



## 06\_Vizualizácie




## 07\_Vizualizácie





## 08\_Vizualizácie

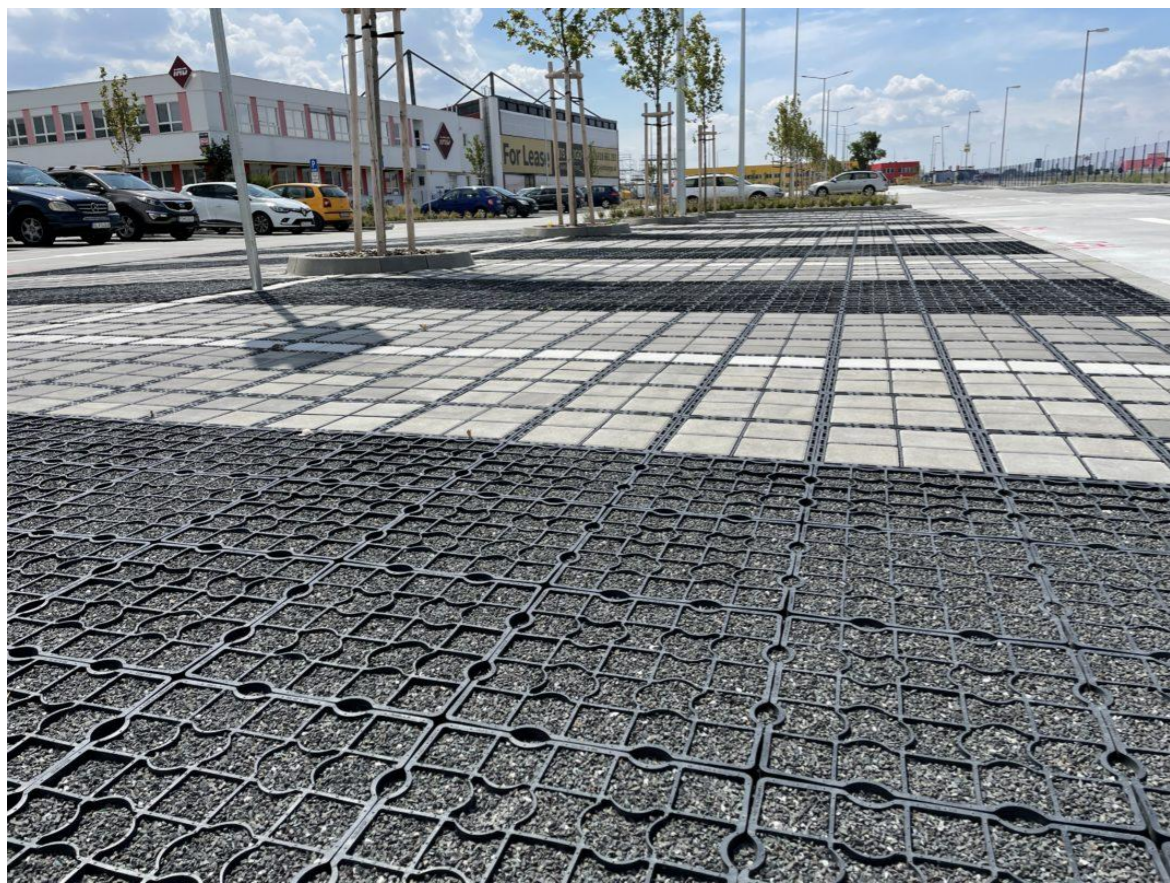

## 09\_Inšpirácie

### \_ŠTÚDIA VEREJNÝCH PRIESTOROV\_PARKOVISKO

AUTORI: Ing. arch. Martin Šipoš, Ing. Martin Fried  
KRESLIL: Ing. arch. N. Némethyová, Ing. arch. E. Osvaldová

MIESTO: Za koničkom, 902 01 Pezinok p.č. 2976/13, 3120/3, 3121/1,12, 3122/2 , K.Ú. Pezinok  
DÁTUM: 06/2024

**LINJE**  
ARCHITEKTONICKO - PROJEKČNÁ KANCELÁRIA