

Mesto Pezinok

Radničné nám. č. 7, 902 14 Pezinok

Stavebný úrad

V Pezinku dňa 22.12.2011

Zn.: 5/7-3-SP/6147-32070/2011

Verejná vyhláška OZNÁMENIE

o začatí stavebného konania a upustenie od ústneho pojednávania.

Stavebník: Rastislav Špoták, Krížna 2A, 902 14 Pezinok
v zastúpení: **Helena Lapošová**, Veterná 21, 900 44 Tomášov

podal dňa 23.11.2011 na Mesto Pezinok – stavebný úrad návrh na vydanie územného rozhodnutia a stavebného povolenia podľa § 39a ods. 4 zákona č.50/1976 Zb. /stavebný zákon/ v znení noviel na stavbu: **SO 01 Distribučné rozvody NN a SO 02 NN prípojky**, lokalita záhradkárska osada Krížna v Pezinku (parc. č.: 914/1, 915/1, 915/3, 950/1, 992/39, 992/37, 992/31, 992/47, k. ú. Pezinok).

Uvedeným dňom bolo zahájené stavebné konanie.

Mesto Pezinok – stavebný úrad v súlade s ustanovením § 36, 61 zákona č. 50/1976 Zb. v znení noviel (stavebný zákon) oznamuje začatie **s p o j e n é h o** územného a stavebného konania dotknutým orgánom a známym účastníkom konania. Pretože sú stavebnému úradu dobre známe pomery staveniska a žiadosť poskytuje dostatočný podklad pre posúdenie navrhovanej stavby, upúšťa v zmysle § 61 ods.2 stavebného zákona od miestneho zisťovania a ústneho pojednávania.

Účastníci konania, môžu uplatniť svoje námietky najneskôr **do 7 pracovných dní** od doručenia oznámenia, inak k nim nebude prihliadnuté. V rovnakej lehote sú povinné oznámiť svoje stanovisko dotknuté orgány. Ak neoznámia v určenej lehote svoje stanovisko k uvedenému zámeru, má sa za to, že s ním z hľadiska svojich sledovaných záujmov súhlasí.

Ak sa niektorý z účastníkov nechá v konaní zastupovať, predloží jeho zástupca písomnú plnú moc.

Toto oznámenie má povahu verejnej vyhlášky a musí byť vyvesené po dobu 15 dní na úradnej tabuli Mesta Pezinok v mieste obvyklým. Posledný deň tejto lehoty je dňom doručenia.

Mgr. Miroslav Š e b e s t a
prednosta MsÚ

Vyvesené dňa:

Zvesené dňa:

Pečiatka a podpis:

Pečiatka a podpis:

Doručí sa:


1. v zastúpení: Helena Lapošová, Veterná 21, 900 44 Tomášov
2. primátor mesta Pezinok
3. projektant: Viktória Kusá, krajinská 150/67, 900 21 Svätý Jur
4. Slovenský vodohospodársky podnik, Bratislavská 47, 931 01 Šamorín
5. Univerzitná nemocnica Bratislava, Pažítokova ul. 4, 821 01 Bratislava
6. Richard Sedlák, Voderady 387, 919 42
7. Zuzana Sedláková Voderady 387, 919 42
8. Jarmila Čechová, Kupeckého 48, Pezinok
9. Cyril Slimák, 84, Grinava, 902 03 Pezinok
10. Ing. Ivan Cebro, Holubyho 44, Pezinok
11. Branislav Slimák, Mierová 14, Pezinok
12. Kvetoslava Slimáková, Svätoplukova 2670/3, Pezinok
13. Slovak- Telekom a.s., Karadžičova 10, 825 13 Bratislava
14. OR HaZZ v Pezinku
15. ObÚ ŽP v Pezinku - OPaK, odpadové hospodárstvo, ŠVS
16. ZSE, Čulenova 6, Bratislava
17. SPP, Mlynské Nivy, Bratislava
18. BVS, Prešovská 48, Bratislava

Na vedomie:

1. Stavebník: Rastislav Špoták, Krížna 2A, 902 14 Pezinok

Verejnou vyhláškou sa doručí:

1. vlastníkomí pozemku parc.č. 992/31, k.ú. Pezinok – Rastislav Kubovič s manž. Miroslavou, L.Novomeského 24, Pezinok; Stanislav Hlavina s manž. Máriou, Svätoplukova 8, Pezinok; Branislav Kuchárek s manž. Annou, Puškinová 21, Pezinok; Jozef Jankovič s manž. Alenou, L.Novomeského 10, Pezinok; Juraj Kováč, Moyzesova 44, Pezinok; Peter Prešínský s manž. Sylviou, Svätoplukova 4, Pezinok; Milan Malovec s manž. Jarmilou, Jarošova 26, Pezinok; Peter Juriš s manž. Jozefínou, Drobiševa 32, Pezinok; Eva Zouzalíková, Záhradná 11, Pezinok; Gabriel Leporis s manž. Cecíliou, Záhradná 3, Pezinok; Ľubomír Šutta s manž. Dannou, Gorkého 12, Pezinok; Miriam Kráľovičová, Majakovského 31, Pezinok; Beatrice Bronišová, L.Novomeského 22, Pezinok; Ľubomír Demovič, Bottova 6, Pezinok; Milan Juriš s manž. Beátou, Gorkého 12, Pezinok; Samuel Hanák s manž. Darinou, Záhradná 3, Pezinok; Marián Antal, Bernolákova 61, Pezinok; Peter Hrachovský s manž. Danou, Svätoplukova 6, Pezinok; Ivana Zouzalíková, Záhradná 11, Pezinok; Július Švec s manž. Annou, Svätoplukova 8, Pezinok; Ing. Vladimír Prešínský s manž. Tatianou, Mierová 2, Pezinok; Pavol Tahotný, kpt.Jaroša 21, Pezinok; Dušan vrba s manž. Darinou, Záhradná11, Pezinok; Eva Peťovská, Kadnárova 61, 831 51 Bratislava

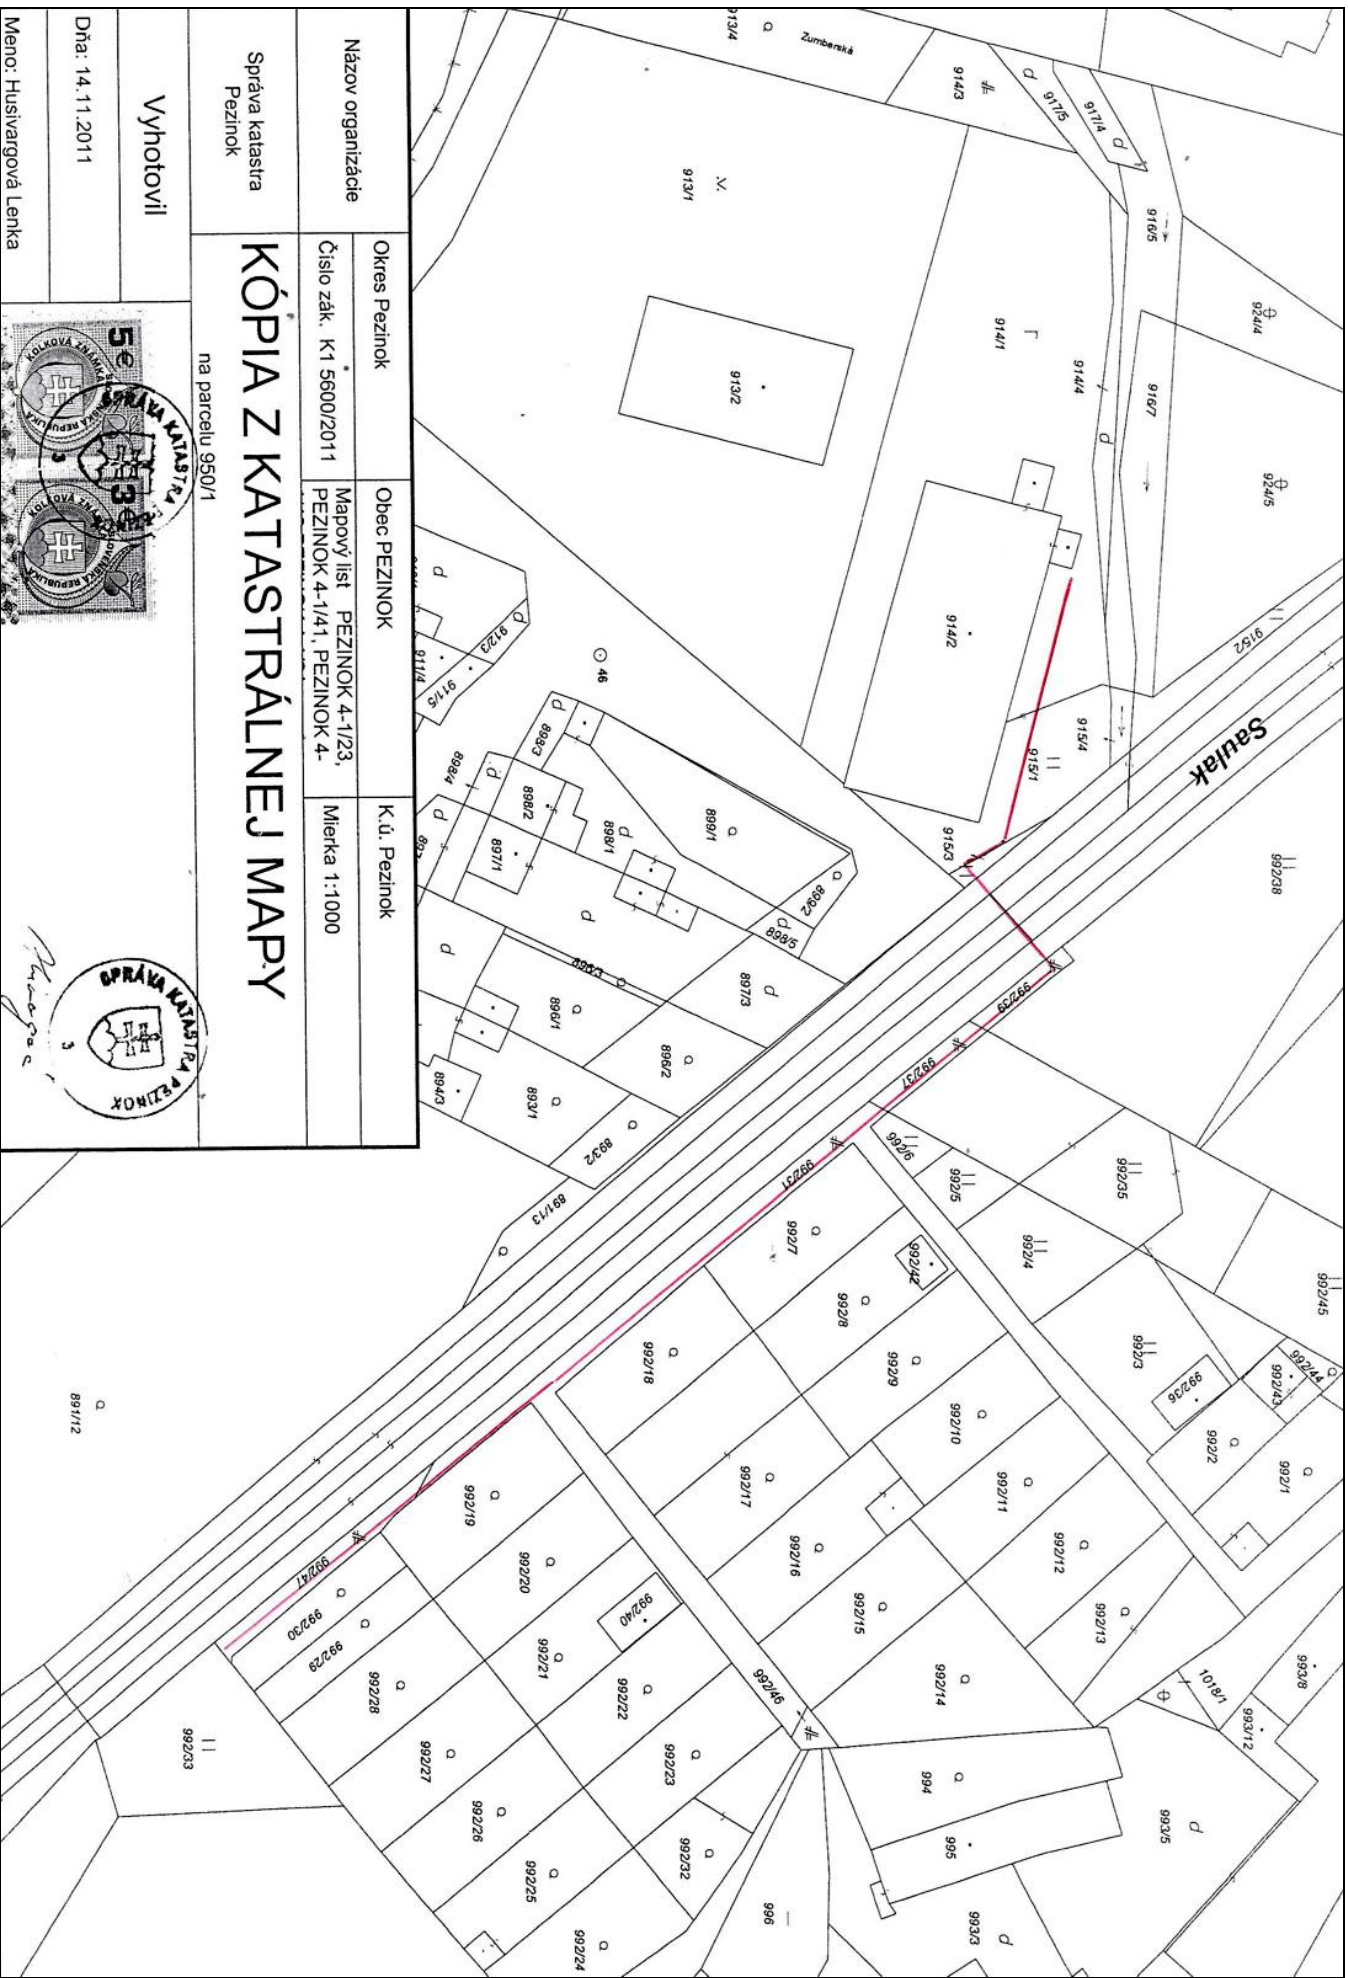

Názov organizácie	Okres Pezinok	Obec PEZINOK	K.Ú. Pezinok
Správa katastra Pezinok	Číslo zák. K1 5600/2011	Mapový list PEZINOK 4-1/23, PEZINOK 4-1/41, PEZINOK 4-	Mierka 1:1000

KÓPIA Z KATASTRÁLNEJ MAPY

na parcelu 950/1

Vyhotovil

Dňa: 14.11.2011

Meno: Husivarová Lenka

