

Mesto Pezinok

Radničné nám. č. 7, 902 14 Pezinok

stavebný úrad

V Pezinku dňa 04.05.2012

Zn.: 5/72-SP/2075-30245/2011-2012

OZNÁMENIE

o začatí stavebného konania a upustenie od ústneho pojednávania.

Stavebník: ZSE Distribucia a.s., Čulenova 6, Bratislava
v zastúpení: Ing. Edita Soboličová, Červeňová 18, 811 03 Bratislava

podal dňa 02.11.2011 na Mesto Pezinok návrh na vydanie stavebného povolenia v spojenom územnom a stavebnom konaní na stavbu: „**Pezinok, ul. Holubyho NNK**“ v Pezinku (parc. č.: 3028/1, k. úz. Pezinok).

Uvedeným dňom bolo zahájené stavebné konanie.

Mesto Pezinok – stavebný úrad v súlade s ustanovením § 36 a § 61 zákona č. 50/1976 Zb. v znení ďalších zmien a doplnkov (stavebný zákon) oznamuje začatie **spojeného** územného a stavebného konania dotknutým orgánom a známym účastníkom konania. Pretože sú stavebnému úradu dobre známe pomery staveniska a žiadosť poskytuje dostatočný podklad pre posúdenie navrhovanej stavby, upúšťa v zmysle § 61 ods.2 stavebného zákona od miestneho zisťovania a ústneho pojednávania.

Účastníci konania, môžu uplatniť svoje námietky najneskôr **do 7 pracovných dní** od doručenia oznámenia, inak k nim nebude prihliadnuté. V rovnakej lehote sú povinné oznámiť svoje stanovisko dotknuté orgány. Ak neoznámia v určenej lehote svoje stanovisko k uvedenému zámeru, má sa za to, že s ním z hľadiska svojich sledovaných záujmov súhlasí.

Do podkladov rozhodnutia možno nahliadnuť na Spoločnom stavebnom úrade v Pezinku – stavebnom úrade (Radničné nám. 7, Pezinok) v stránkové dni: Po: 7.30 - 16.00 hod., Str.: 7.30 -17.00 hod., Pia: 7.30-15.00 hod. (obedná prestávka 11.30 – 12.30 hod.).

Ak sa niektorý z účastníkov nechá v konaní zastupovať, predloží jeho zástupca písomnú **plnú moc** s overeným podpisom.

Toto oznámenie má povahu verejnej vyhlášky v zmysle § 61 ods. 4 a musí byť vyvesené po dobu 15 dní na úradnej tabuli Mesta Pezinok v mieste obvyklým. Posledný deň tejto lehoty je dňom doručenia.

Mgr. Miroslav Š e b e s t a
prednosta MsÚ

Vyvesené dňa:

Zvesené dňa:

Pečiatka a podpis:

Pečiatka a podpis:

Vybavuje: Ing. Vojčináková, tel. č. 033/690 11 42


Doručí sa:

1. stavebník v zastúpení: Ing. Edita Soboličová, Červeňová 18, 811 03 Bratislava
2. primátor mesta Pezinok
3. vlastníci susedných pozemkov pozemku parc. č. 3028/1

4. projektant: enermont s.r.o., Ing. Miloš Červenka, Hraničná 14, 827 14 Bratislava
5. ObÚ ŽP v Pezinku – ŠVS, OPaK, odpadové hospodárstvo
6. Regionálny úrad verejného zdravotníctva, Ružinovská 8, Bratislava
7. ZSE a.s., Čulenova 6, 816 47 Bratislava
8. BVS, Prešovská 48, 826 46 Bratislava
9. Slov. telekomunikácie, Nám. slobody, Bratislava
10. Krajský pamiatkový úrad Bratislava, Leškova 17, 811 04 Bratislava
11. Archeologický ústav SAV, Akademická 2, 949 21 Nitra

Na vedomie:


1. stavebník: ZSE Distribúcia a.s., Čulenova 6, Bratislava

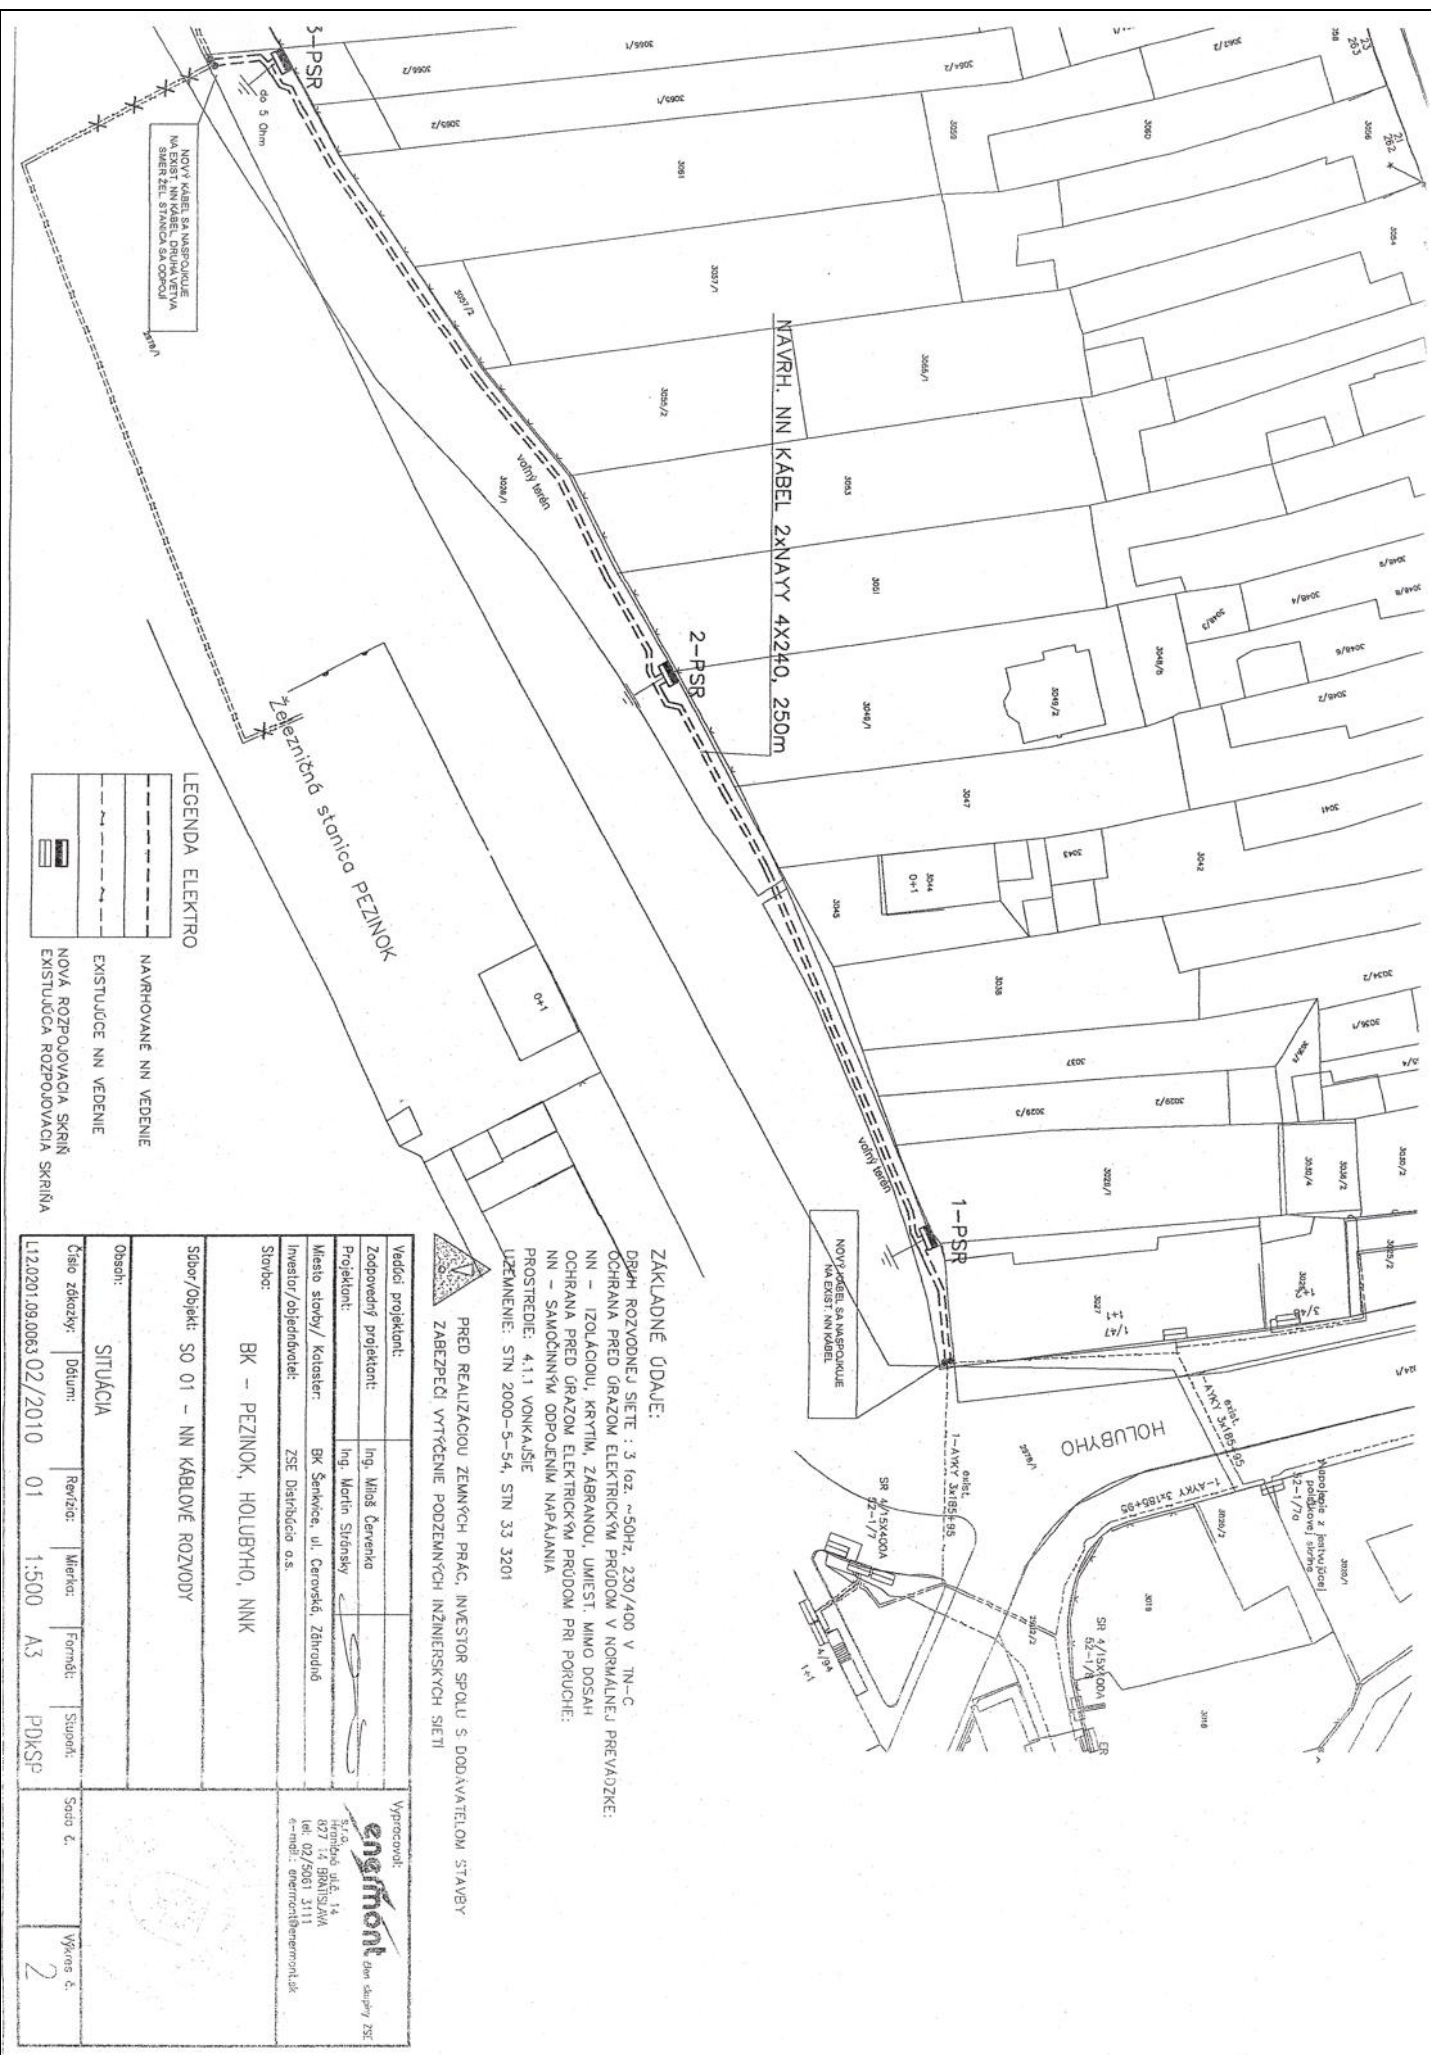

NAVRH. NN KABEL ZVYNAVY 4X240, 250m

NOVÝ KABEL SA MASTROUKUJE NA ŠESTI 7-NN KABEL DVOJKA VETVA S KRYTÍM, 5-STRANNOU 50-CP-300

LEGENDA ELEKTRO

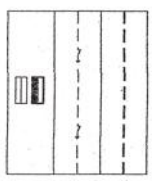

NAVRHOVANÉ NN VEDENIE
 EXISTUJÚCE NN VEDENIE
 NOVÁ ROZPOVOVACIA SKRIN
 EXISTUJÚCA ROZPOVOVACIA SKRINIKA

ZAKLADNÉ ÚDAJE:

DRUH ROZVODNEJ SIEŤE : 3 fáz. ~50Hz, 230/400 V TN-C
 OCHRANA PRED ÚRAZOM ELEKTRICKÝM PRUDOM V NORMÁLNEJ PREVADZKE:
 NN – IZOLÁCIU, KRYTIA, ZABRANU, UMÍST. MIMO DOSAH
 OCHRANA PRED ÚRAZOM ELEKTRICKÝM PRUDOM PRI PORUČHE:
 NN – SAMOČINNÝM ODPOJENÍM NAPAJANIA
 PROSTREDIE: 4.1.1 VONKAŠIE
 UPEVNENIE: STN 2000-5-54, STN 33 3201

PRED REALIZÁCIU ZEMNÝCH PRÁČ, INVESTOR SPOUŠŤA DODÁVATEĽOM STAVBY
 ZABEZPEČÍ VYTČENIE PODZEMNÝCH INŽINIERSKÝCH SIEŤI

Vedúca projektant:		Ing. Miroslav Červenka	
Zodpovedný projektant:		Ing. Martin Stránský	
Projektant:		BK Šenkvice, ul. Cervoská, Záhradník	
Miesto stavby / Katalster:		BK Šenkvice, ul. Cervoská, Záhradník	
Investor/objednávateľ:		ZSE Distribúcia a.s.	
Stavba:		BK – PEZINOK, HOLUBŤHO, NNK	
Súbor/objekt:		SO 01 – NN KABLOVÉ ROZVODY	
Obsah:			
SITUÁCIA			
Císlo zväzkov:	Datum:	Revízia:	Mierka:
L12.0201.09.0083.02/2010	01	1:500	A3
Formát:		Súpoj:	
PDKSp		Sada č.	
Výkres č.		2	
Vyrábajúci:		engimont s.r.o. Šenkvice	
Ing. Jozef Šenkvice, ul. 14. októbra 14, 627 14, BRATISLAVA		tel. 02/5061 3111	
e-mail: engimont@engimont.sk			