

Mesto Pezinok

Radničné nám. č. 7, 902 14 Pezinok

Stavebný úrad

V Pezinku dňa 15.10.2012
Zn.: 5/7-3-ozn/5330-28922/2012

O Z N Á M E N I E

o začatí územného konania a nariadenie ústneho pojednávania

Navrhovateľ: ZSE distribúcia,a.s., Čulenova 6, 816 47 Bratislava

V zastúpení: Enermont spol. s r.o., Hraničná 14, 827 14 Bratislava

podal dňa 16.08.2012 na Mesto Pezinok návrh na vydanie územného rozhodnutia o umiestnení líniovej stavby: **Pezinok – úprava 110 kV vedení do TR Pezinok**, v Pezinku . Dotknuté územie sa nachádza v blízkosti trafostanice pri obci Vinosady (parc.č.: 5121/5 - 5121/13, 5121/1, 2039/1, k.ú.: Pezinok).

Uvedeným dňom bolo začaté územné konanie.

Mesto Pezinok, ako príslušný stavebný úrad podľa § 117 zákona č. 50/1976 Zb. o územnom plánovaní a stavebnom poriadku v znení noviel (ďalej len stavebný zákon) oznamuje začatie územného konania dotknutým orgánom a známym účastníkom tohto konania a súčasne nariaďuje na prerokovanie návrhu ústne pojednávania na deň:

13.11.2012 o 10,00 hod so zrazom na MsÚ Pezinok, Radničné nám. č.7, I.posch., č.d.19

Do podkladov rozhodnutia možno nahliadnuť pred dňom ústneho pojednávania na stavebnom úrade v Pezinku (odporúčané dni pre verejnosť: Po: 7.30-16.00 hod., St: 7.30-17.00 hod., obedná prestávka 11.30 -12.30 hod.) a pri ústnom pojednávaní.

Účastníci konania môžu svoje námietky a pripomienky k návrhu uplatniť najneskoršie pri ústnom pojednávaní, inak sa na ne neprihliadne. V rovnakej lehote môžu oznámiť svoje stanovisko dotknuté orgány, ak neoznámia v určenej lehote svoje stanovisko, má sa za to, že so stavbou súhlasia.

Súčasne v súlade s ust. §42 ods. 4 stavebného zákona upozorňujeme účastníkov konania na to, že na námietky a pripomienky, ktoré neboli uplatnené v prvostupňovom konaní v určenej lehote, hoci uplatnené mohli byť, v odvolacom konaní sa neprihliada.

Ak sa niektorý z účastníkov nechá v konaní zastupovať, predloží jeho zástupca písomnú plnú moc.

Toto oznámenie má povahu verejnej vyhlášky podľa § 36 ods. 4 stavebného zákona. Toto oznámenie musí byť vyvesené po dobu 15 dní na úradnej tabuli mesta. Oznámenie je zverejnené aj na www.pezinok.sk

Mgr. Miroslav Š e b e s t a
prednosta MsÚ

Vyvesené dňa:

Zvesené dňa:

Podpis, pečiatka:

Podpis, pečiatka:


Vybavuje: Ing.Šimová, tel. č.: 033/690 11 47

Doručí sa:

1. V zastúpení: Enermont spol. s r.o., Hraničná 14, 827 14 Bratislava
2. Mesto Pezinok, v zastúpení primátorom
3. Vlastníci pozemkov: Ing. Ján Čech, Obrancov mieru, 20, Pezinok
4. Ing. Dagmar Fecková, Holubyho 83, Pezinok
5. Mária Šebeňová, Gogoľova 10, Pezinok
6. Beáta Soboličová, s.č.124, Tatranská Lomnica
7. Juraj Sobolič, Svätoplukova 15, Poprad
8. Mária Sobolič, Mládeže 2, Poprad
9. Peter Sobolič, s.č. 124, Tatranská Lomnica
10. Boris Sobolič, Spojené štáty americké
11. Mária Boudová, Pezinská 160, Vinosady
12. Tamara Somíková, F.P.Drobiševa 33, Pezinok
13. Justína Hanusková, Bottova 14, Pezinok
14. Helena Hanusdková, Holubyho 59, Pezinok
15. Rímskokatolícka cirkev Pezinok, Farská 5, Pezinok
16. Rímsko-katolícka cirkev vo Vinosadoch
17. PhDr. Eduard Šebo, Kuklovska 90, Bratislava
18. ObÚ ŽP – odpad. hosp., opak, švs, EIA, M.R.Štefánika 10, 902 01 Pezinok
19. OR Hasičského a záchranného zboru v Pezinku, Suvorovova 1, 902 01 Pezinok
20. Regionálny úrad verejného zdravotníctva, Ružinovská 8, 820 09 Bratislava
21. Obvodný pozemkový úrad, Hurbanova 21, Senec
22. OÚ COaKR, Štefánikova 10, 902 01 Pezinok
23. Krajský pamiatkový úrad, Leškova 17, Bratislava
24. Slovenský vodohospodársky podnik, Bratislavská 47, Šamorín
25. Slovak Telecom, Karadičova 10, Bratislava

Na vedomie:

1. Navrhovateľ: ZSE distribúcia,a.s., Čulenova 6, 816 47 Bratislava
2. Sociálna poisťovňa Bratislava, pobočka Poprad, 1 mája 24
3. Súd.exek. Mgr. Marcela Zummerová – Exekútorsky úrad Michalovce, kpt. Nálepku 22
4. EOS KSI Slovensko s.r.o., Údernicka 5, 851 01 Bratislava
5. Súd.exek. JUDr. Rudolf Krutý, Záhradnícka 60, Bratislava
6. Všeobecná zdravotná poisťovňa, Tolstého 1, Poprad
7. Súd.exek. JUDr. Radovan Ferenc, Slovenská 13, 08001 Prešov
8. CHATEAU Modra a.s., Dolná 120, Modra

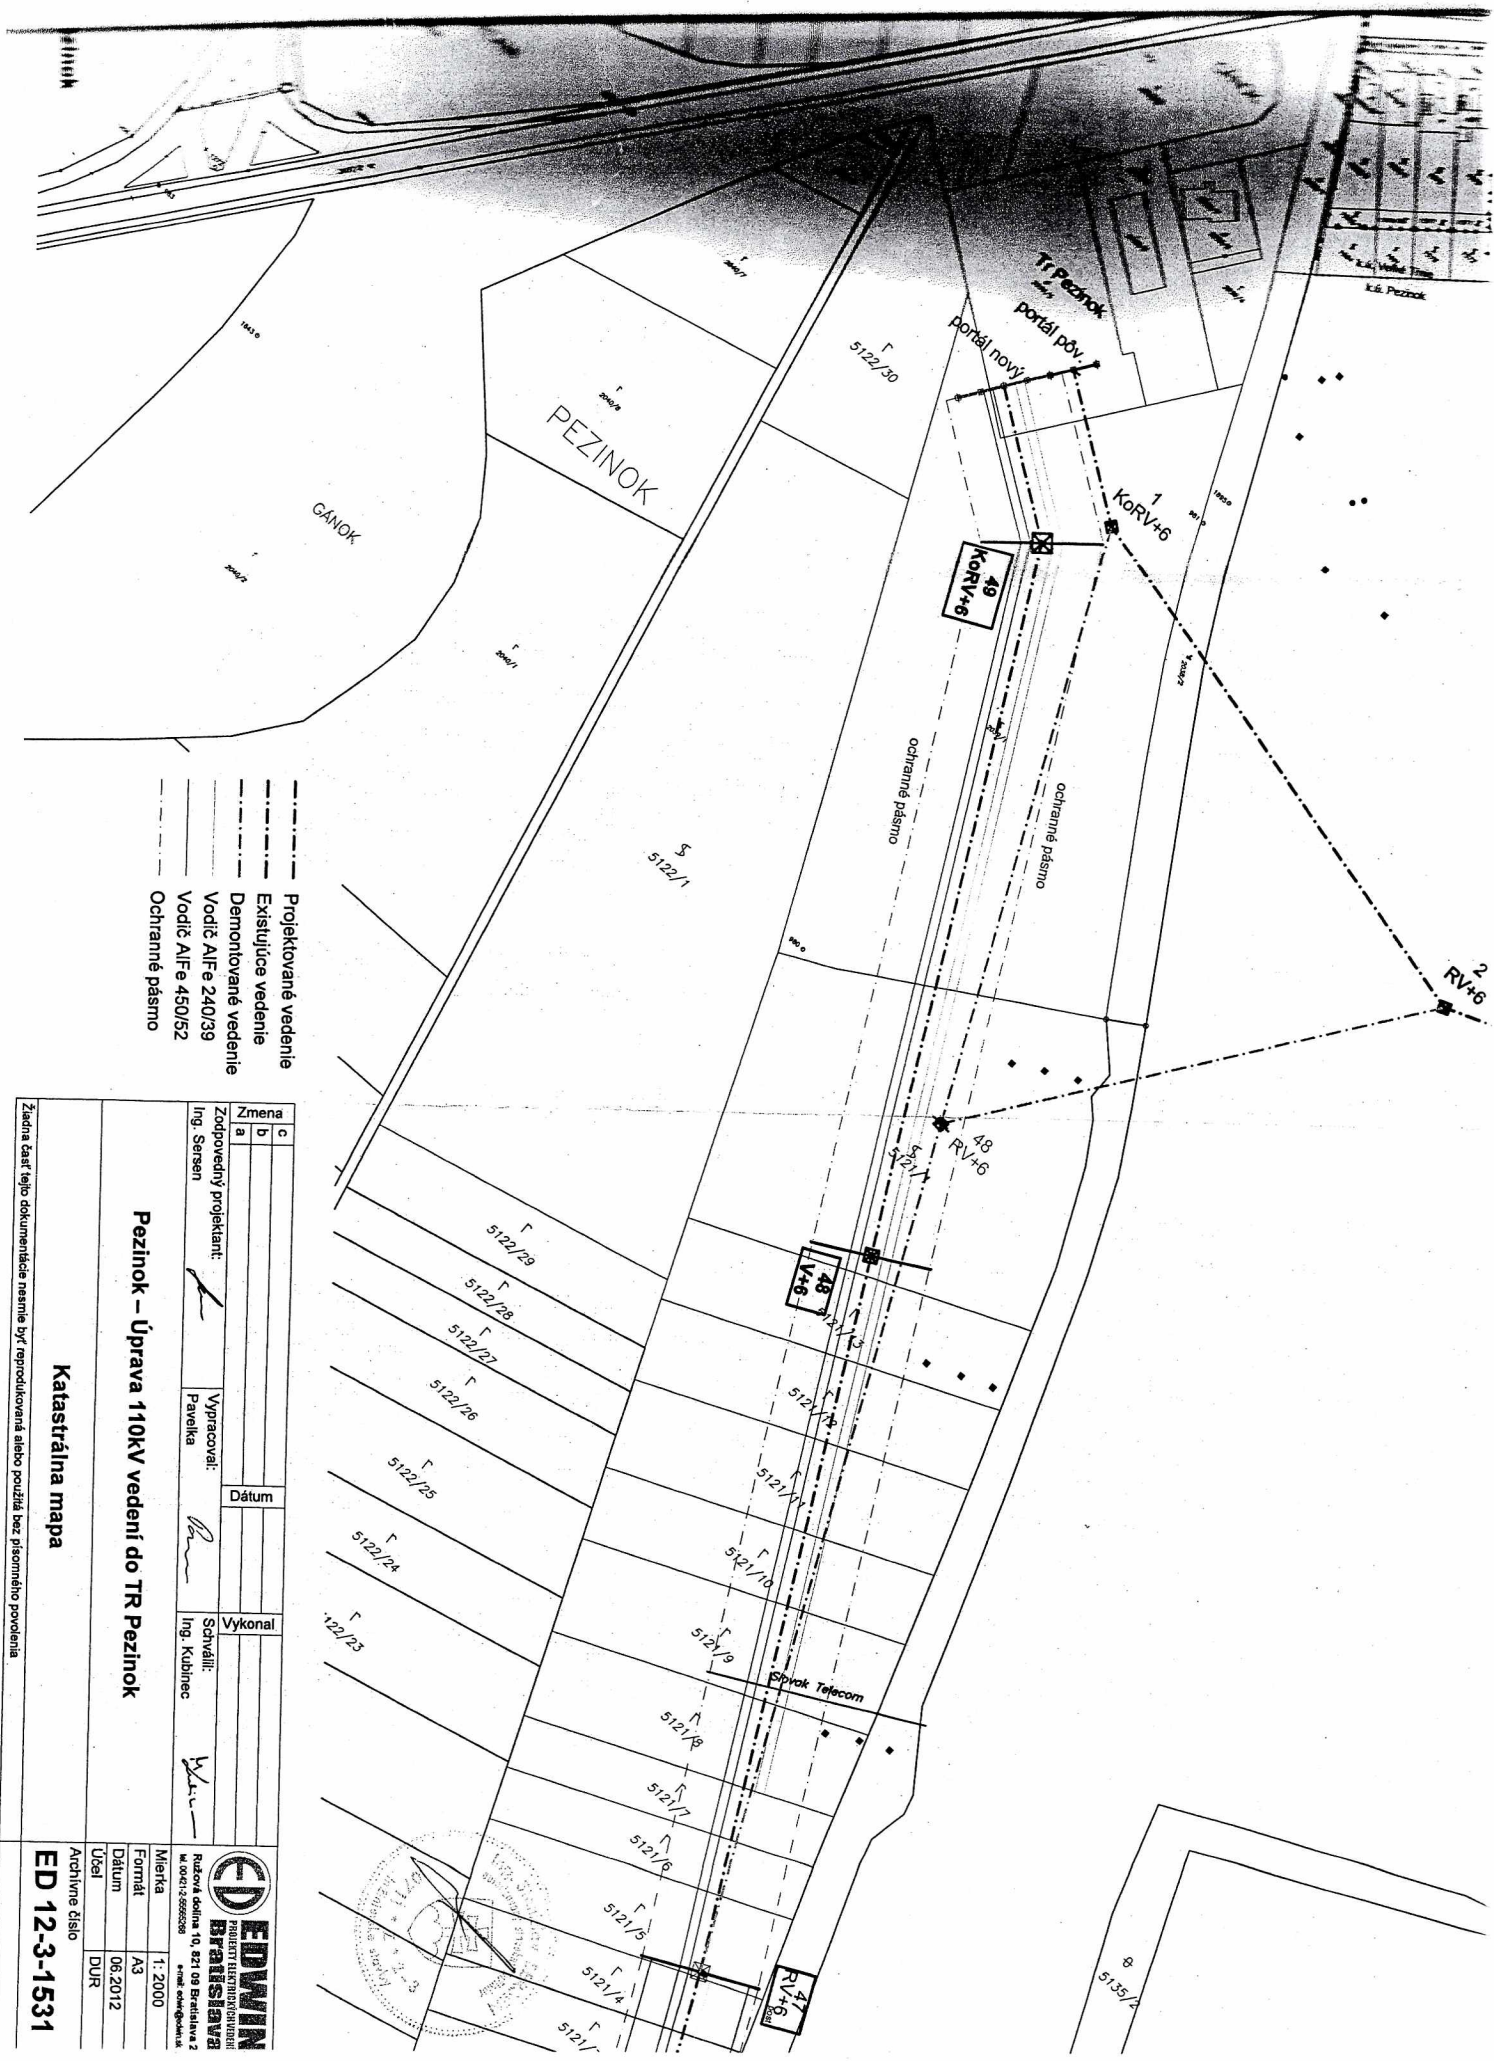

- Projektované vedenie
- Existujúce vedenie
- Demontované vedenie
- Vodič A1Fe 240/39
- Vodič A1Fe 450/52
- Ochranné pásmo

Zmena	a	b	c
Zodpovedný projektant:			
Ing. Sersen			
Vypracoval:			
Pavolka			
Dátum			
Vykonal:			
Schválil:			
Ing. Kubinec			

Pezinok – Úprava 110kV vedení do TR Pezinok

Katastrálna mapa

Zmena časť tejto dokumentácie nesmie byť reprodukována alebo použitá bez písomného povolenia.

EDWIN
 BRATISLAVA
 Ruková odlna 10, 821 08 Bratislava 2
 M.Č.č.č. 50000008
 e-mail: edwin@edwin.sk

Mierka	1:2000
Formát	A3
Dátum	06.2012
Účel	DUR

Archívne číslo
ED 12-3-1531