

MESTSKÝ ÚRAD PEZINOK	
Došlo:	25. 02. 2019
Číslo:	6694
Pril:	3
Odbor:	07-3
Ukl. zn.:	

Mestský úrad
Radničné námestie 7
902 14 Pezinok

Váš list číslo / zo dňa	Naše číslo	Vybavuje / linka	Pezinok
	10/2019-CORR	R Hirner	15.2.2019

Vec: Oznámenie o vstupe na pozemky v rámci vykonania vonkajšej inšpekcie vysokotlakových plynovodov.

Vážený pán (pani) primátor (primátorka), starosta (starostka).

Naša spoločnosť prevádzkuje plynovody a plynovodné prípojky, ktoré sú umiestnené na pozemkoch v katastrálnom území prislúchajúcemu mestu (obci). V zmysle zákona č.251/2012 o energetike a vyhlášky MPaSVR č. 508/2009 Z. z. na zaistenie bezpečnosti a ochrany zdravia pri práci a bezpečnosti technických zariadení, vykonávame pravidelné kontroly našich plynárenských zariadení.

V zmysle vyššie uvedeného zákona Vám oznamujeme, že v mesiacoch marec až máj 2019 pracovníci vykonávajúci práce v rámci merania a kontroly stavu vysokotlakového plynovodu budú vstupovať na pozemky, ktorými plynovod prechádza. Meranie sa vykonáva bez zásahu do pozemkov.

Z uvedeného dôvodu Vás úctivo prosíme a žiadame, aby ste naše oznámenie zverejnili formou vyhlásenia verejným rozhlasom a vyvesením na informačnej tabuli v meste (obci) príp. iným vhodným dostupným spôsobom napr. mestská či obecná televízia atď.


Našou činnosťou v predmetnom území zabezpečujeme bezpečnú a spoľahlivú prevádzku plynovodov.

Za pochopenie a spoluprácu ďakujeme.

S pozdravom

Vyvesené dňa: 15. 2. 19

Pečiatka a podpis:

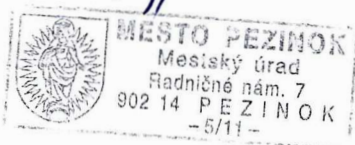

SPP – distribúcia, a.s.
Mlynské nivy 44/b
825 11 Bratislava 26
IČO: 36910739
- 438 -

Rudolf Hirner
Technik prevádzky DPPRba

Zvesené dňa:

Pečiatka a podpis:

Telefón: 033/2423300

Číslo účtu: 2627712668/1100

IČO: 35 910 739

Fax:

Banka: Tatra Banka

IČ DPH: SK2021931109

DIČ: 2021931109

Vážení vlastníci

VEC : Oznámenie o vstupe na pozemky v rámci vykonávania prevádzkových činností na VTZ vysokotlakového plynovodu .

Vážení vlastníci pozemku, dovoľte aby sme Vás informovali o vstupe zamestnancov Corrocont kft. na pozemok vo Vašom osobnom vlastníctve..

Naša spoločnosť SPP- distribúcia a.s. Bratislava oddelenie prevádzky Bratislava prevádzkuje plynovody a prípojky ktoré sú umiestnené na pozemkoch vo Vašom vlastníctve na ul. Závodná, Hradská, Brezová. V zmysle zákona č.251/2012 o energetike a vyhlášky MPaSVR č. 508/2009 Z. z. na zaistenie bezpečnosti a ochrany zdravia pri práci a bezpečnosti technických zariadení sme povinný vykonávať pravidelné kontroly našich plynárenských zariadení.

Oznamujeme Vám v zmysle vyššie uvedeného zákona § 11 ods, 1) a, g, 2) c , s odvolaním sa aj na § 96 ods,6, citovaného zákona na nedotknuté ustanovenia zákona č.67/1960 Zb. o výrobe ,rozvode a využití vyhrievacích plynov (plynárenský zákon), že pracovníci vykonávajúci práce **v rámci údržby, merania, kontrola tesnosti stavu plynovodu v správe a majetku SPP - distribúcia a.s.** v mesiacoch marec až máj 2019 budú vstupovať na pozemky , ktorými VTL plynovod prechádza.

Plynárenské zariadenie umiestnené na Vašom pozemku bolo zriadené v čase platnosti zákona č.67/1960, vznik, vlastníctvo a existencia vecného bremena na vstup a umiestnenie plynovodu na pozemku je v zmysle príslušných ustanovení tohto zákona a vyplýva a vzniklo priamo zo zákona bez povinnosti vkladu do katastra nehnuteľností.

Predmetné meranie si nevyžaduje žiadne zemné práce. Meranie sa vykonáva bez zásahov do pozemku - pešou pochôdzkou.

Z vyššie uvedených dôvodov Vás úctivo prosíme a žiadame aby ste umožnili vstup vyplývajúci priamo zo zákona pracovníkom Corrocont kft. na Vaše pozemky.

Našou činnosťou v predmetnom území zabezpečujeme bezpečnú a spoľahlivú prevádzku plynovodov čím je zároveň zabezpečená plynulá dodávka plynu , bezpečnosť objektov a osôb nachádzajúcich sa na Vašom pozemku.

V tomto prípade sa jedná o pracovníkov Corrocont kft., ktorí zabezpečujú kontrolu stavu izolácie potrubia a následné meranie. Práce vykonávajú zamestnanci Corrocont kft na základe rámcovej zmluvy č.1104/17/SPPD/CEZ zo dňa 27.2.2018

Za pochopenie a spoluprácu ďakujeme.


Z poverenia SPP, v mene spoločnosti vykonávajúcej prácu:

Ing. Peter Jung
Vedúci odd. prevádzky BA

CORROCONT KFT
1 24 Budapest, Szendrői u 1
Adószám: 10354166 2-43
Cégbj.sz. 01-09-067104
2




Attila Boka
Technický riaditeľ Corrocont kft.

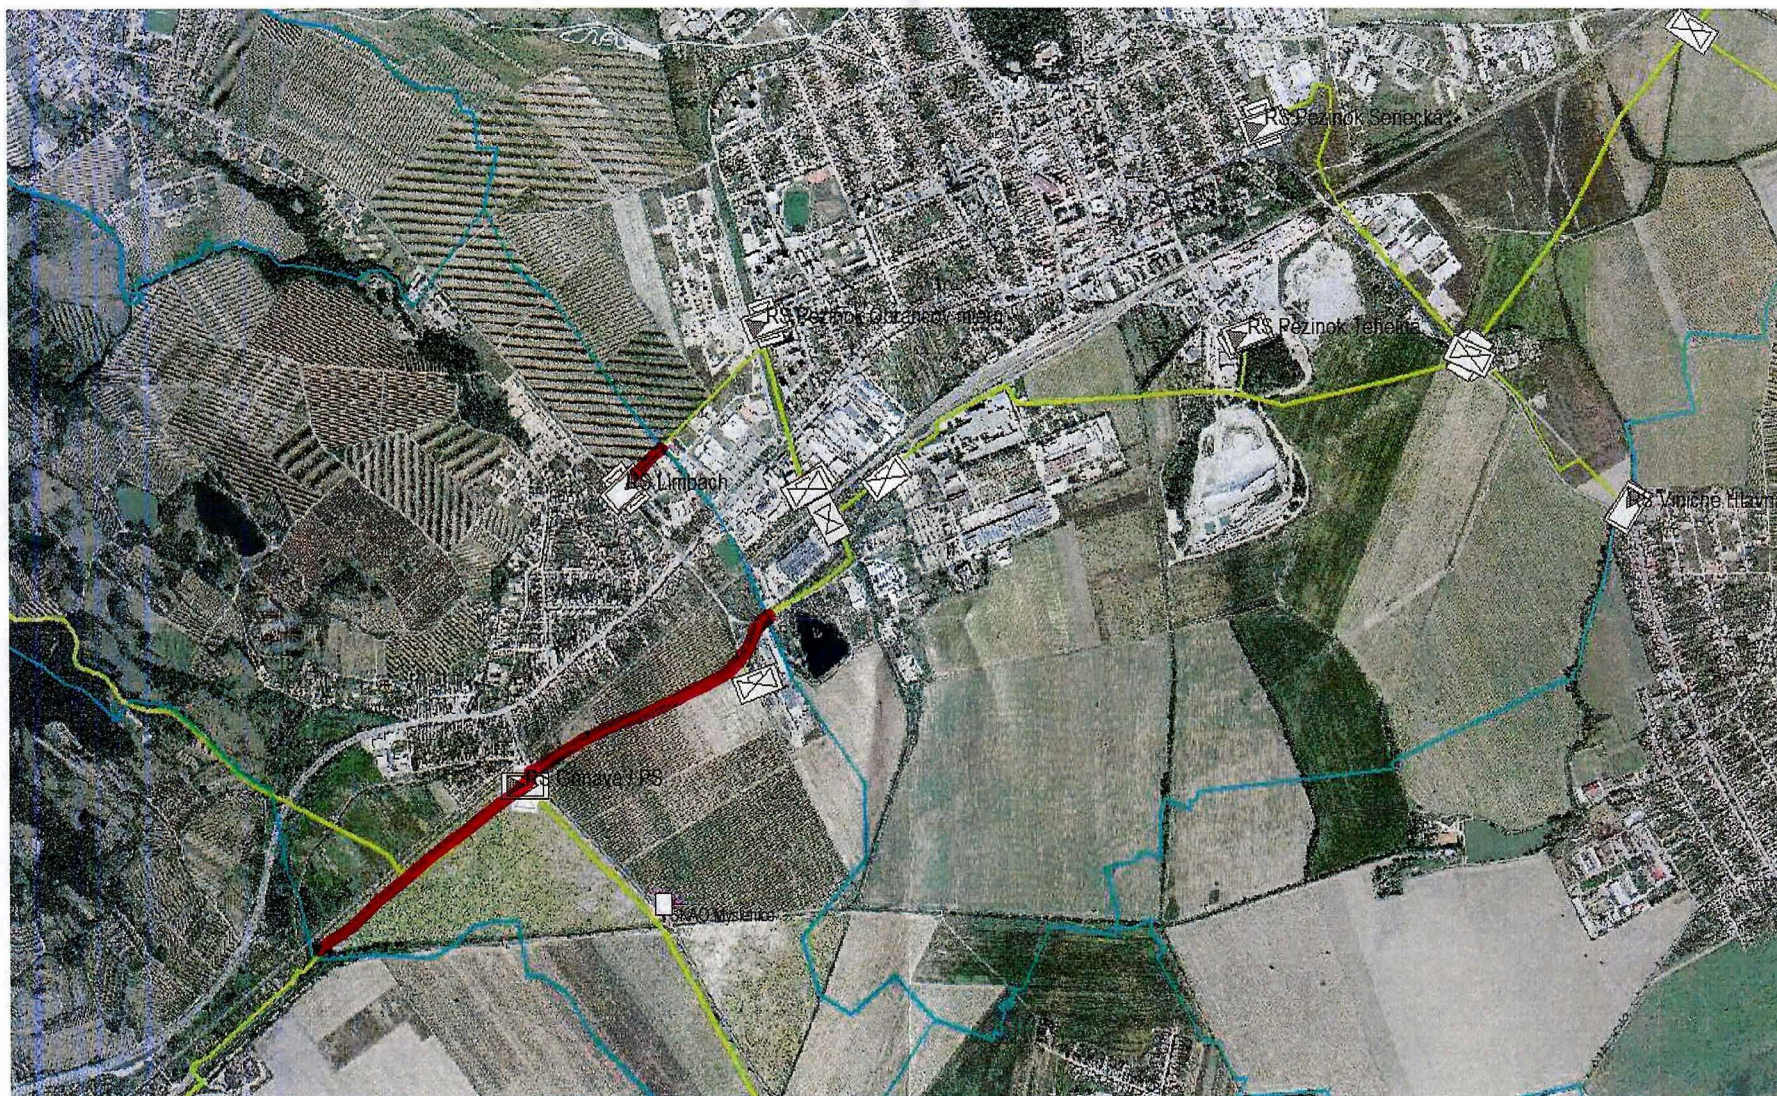

VTL plynovod DN 150 PN 25 k. u. Grinava

UT 00006

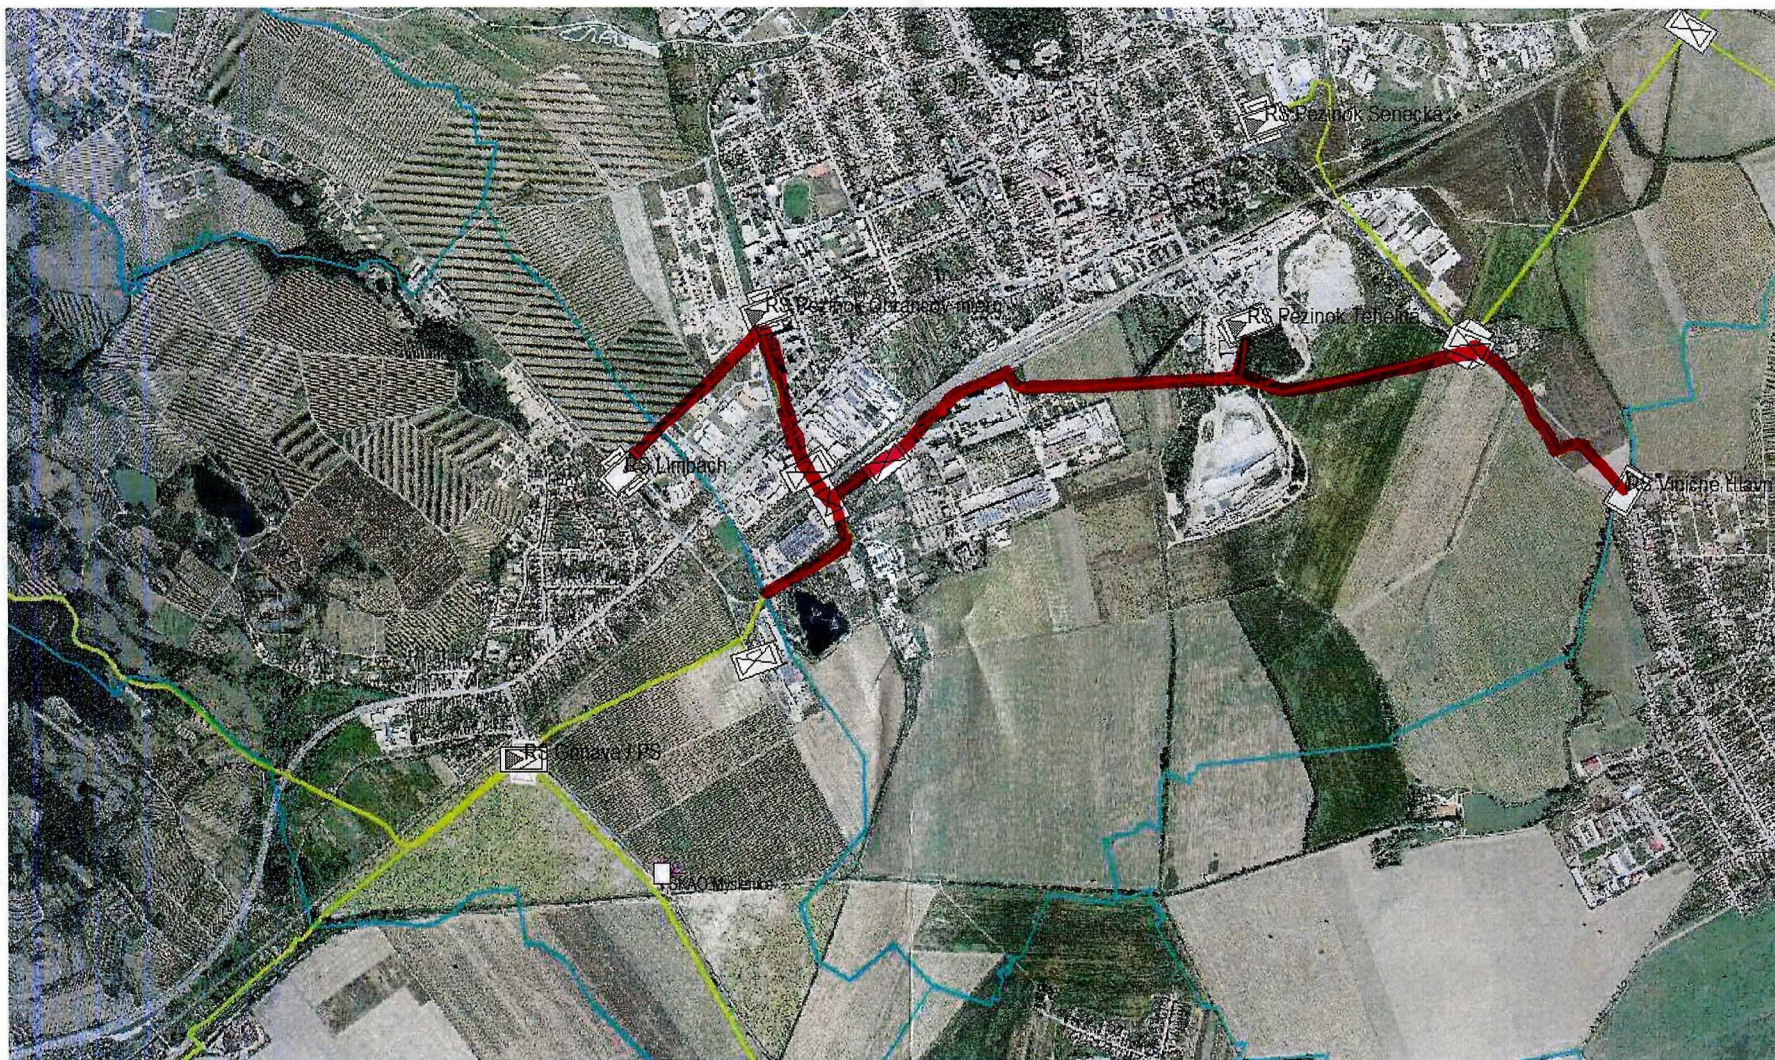

VTL plynovod DN 150 PN 25 k. u. Pezinok