

Hranice řešeného území

- Navržený samostatný sloupek
- Navržený úchyt na sloupu VO
- Stávající samostatný sloupek
- Stávající úchyt na sloupu VO
- Rušený samostatný sloupek
- Rušený úchyt na sloupu VO
- Vjezdy na místa mimo PK, prostor před kontejnery

- Nově navržené vodorovné dopravní značení
- Stávající vodorovné dopravní značení - zachovávané
- Vodorovné dopravní značení určené ke zrušení či neobnovování
- Stávající dopravní značení zachované
- Stávající dopravní značení - rušené
- Navržené svislé dopravní značení

- Pochozí plochy
- Stávající zástavba
- Plochy zeleně
- Nezpevněné plochy
- Plochy komunikací
- Stavebně upravené parkovací plochy
- Manipulační a jiné plochy


- Vjezdy na místa ležící mimo PK
- Pěší vstupy na místa ležící mimo PK
- Vytýčení hranic pozemků a ploch odlišných od katastru nemovitostí

Vyobrazení stávajícího dopravního značení může být i v původní podobě podle vyhl. 9/2009.

Úvodní fáze parkovací politiky města Pezinok

ETAPA DÍLA :	První etapa zóny placeného stání - centrum		
VÝKRESOVÁ ČÁST :	Návrh dopravního značení pro realizaci ZPS		
ŘEŠENÉ ÚZEMÍ :	Město Pezinok - vymezené území města		
OBJEDNATEL :	Mesto Pezinok, Radničné námestie 7, 902 14 Pezinok		
ZHOTOVITEL :	M.O.Z. Consult s.r.o., Radimova 2342/36, 169 00 Praha 6 Společnost je zapsána v obchodním rejstříku vedeném Městským soudem v Praze, oddíl C, vložka 87299		
VEDOUCÍ PROJEKTU :	Ing. Petr Horský	KRESLIL :	Ing. Jan Zítek
MĚŘÍTKO :	1 : 500 (A1) 16 x A1	DATUM :	30-04-2024



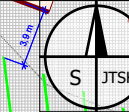

0

0

2

3

1

841108

841135

841134

841111

880

84122

841125

84126

841106

880124

84121

84120

84117

8419

880306

880291

88079

8281

841107

84118

84115

84116

880304

8804

880293

880294

8205

8248

8261

ROZÁLKA

84114

84116

841150

880303

880302

880301

880299

880298

880297

880296

82410

8261

8251

8415

8418

8417

7736

7735

NA BIELENSKU

7739

8243

8249

8247

8248

8252

8223

7744

7743

77310

77312

8242

8244

8229

823

8229

7742

7741

7740

7731

8224

HASIČSKÁ

821

8215

80219

80214

80216

80213

80212

80211

80210

8029

8028

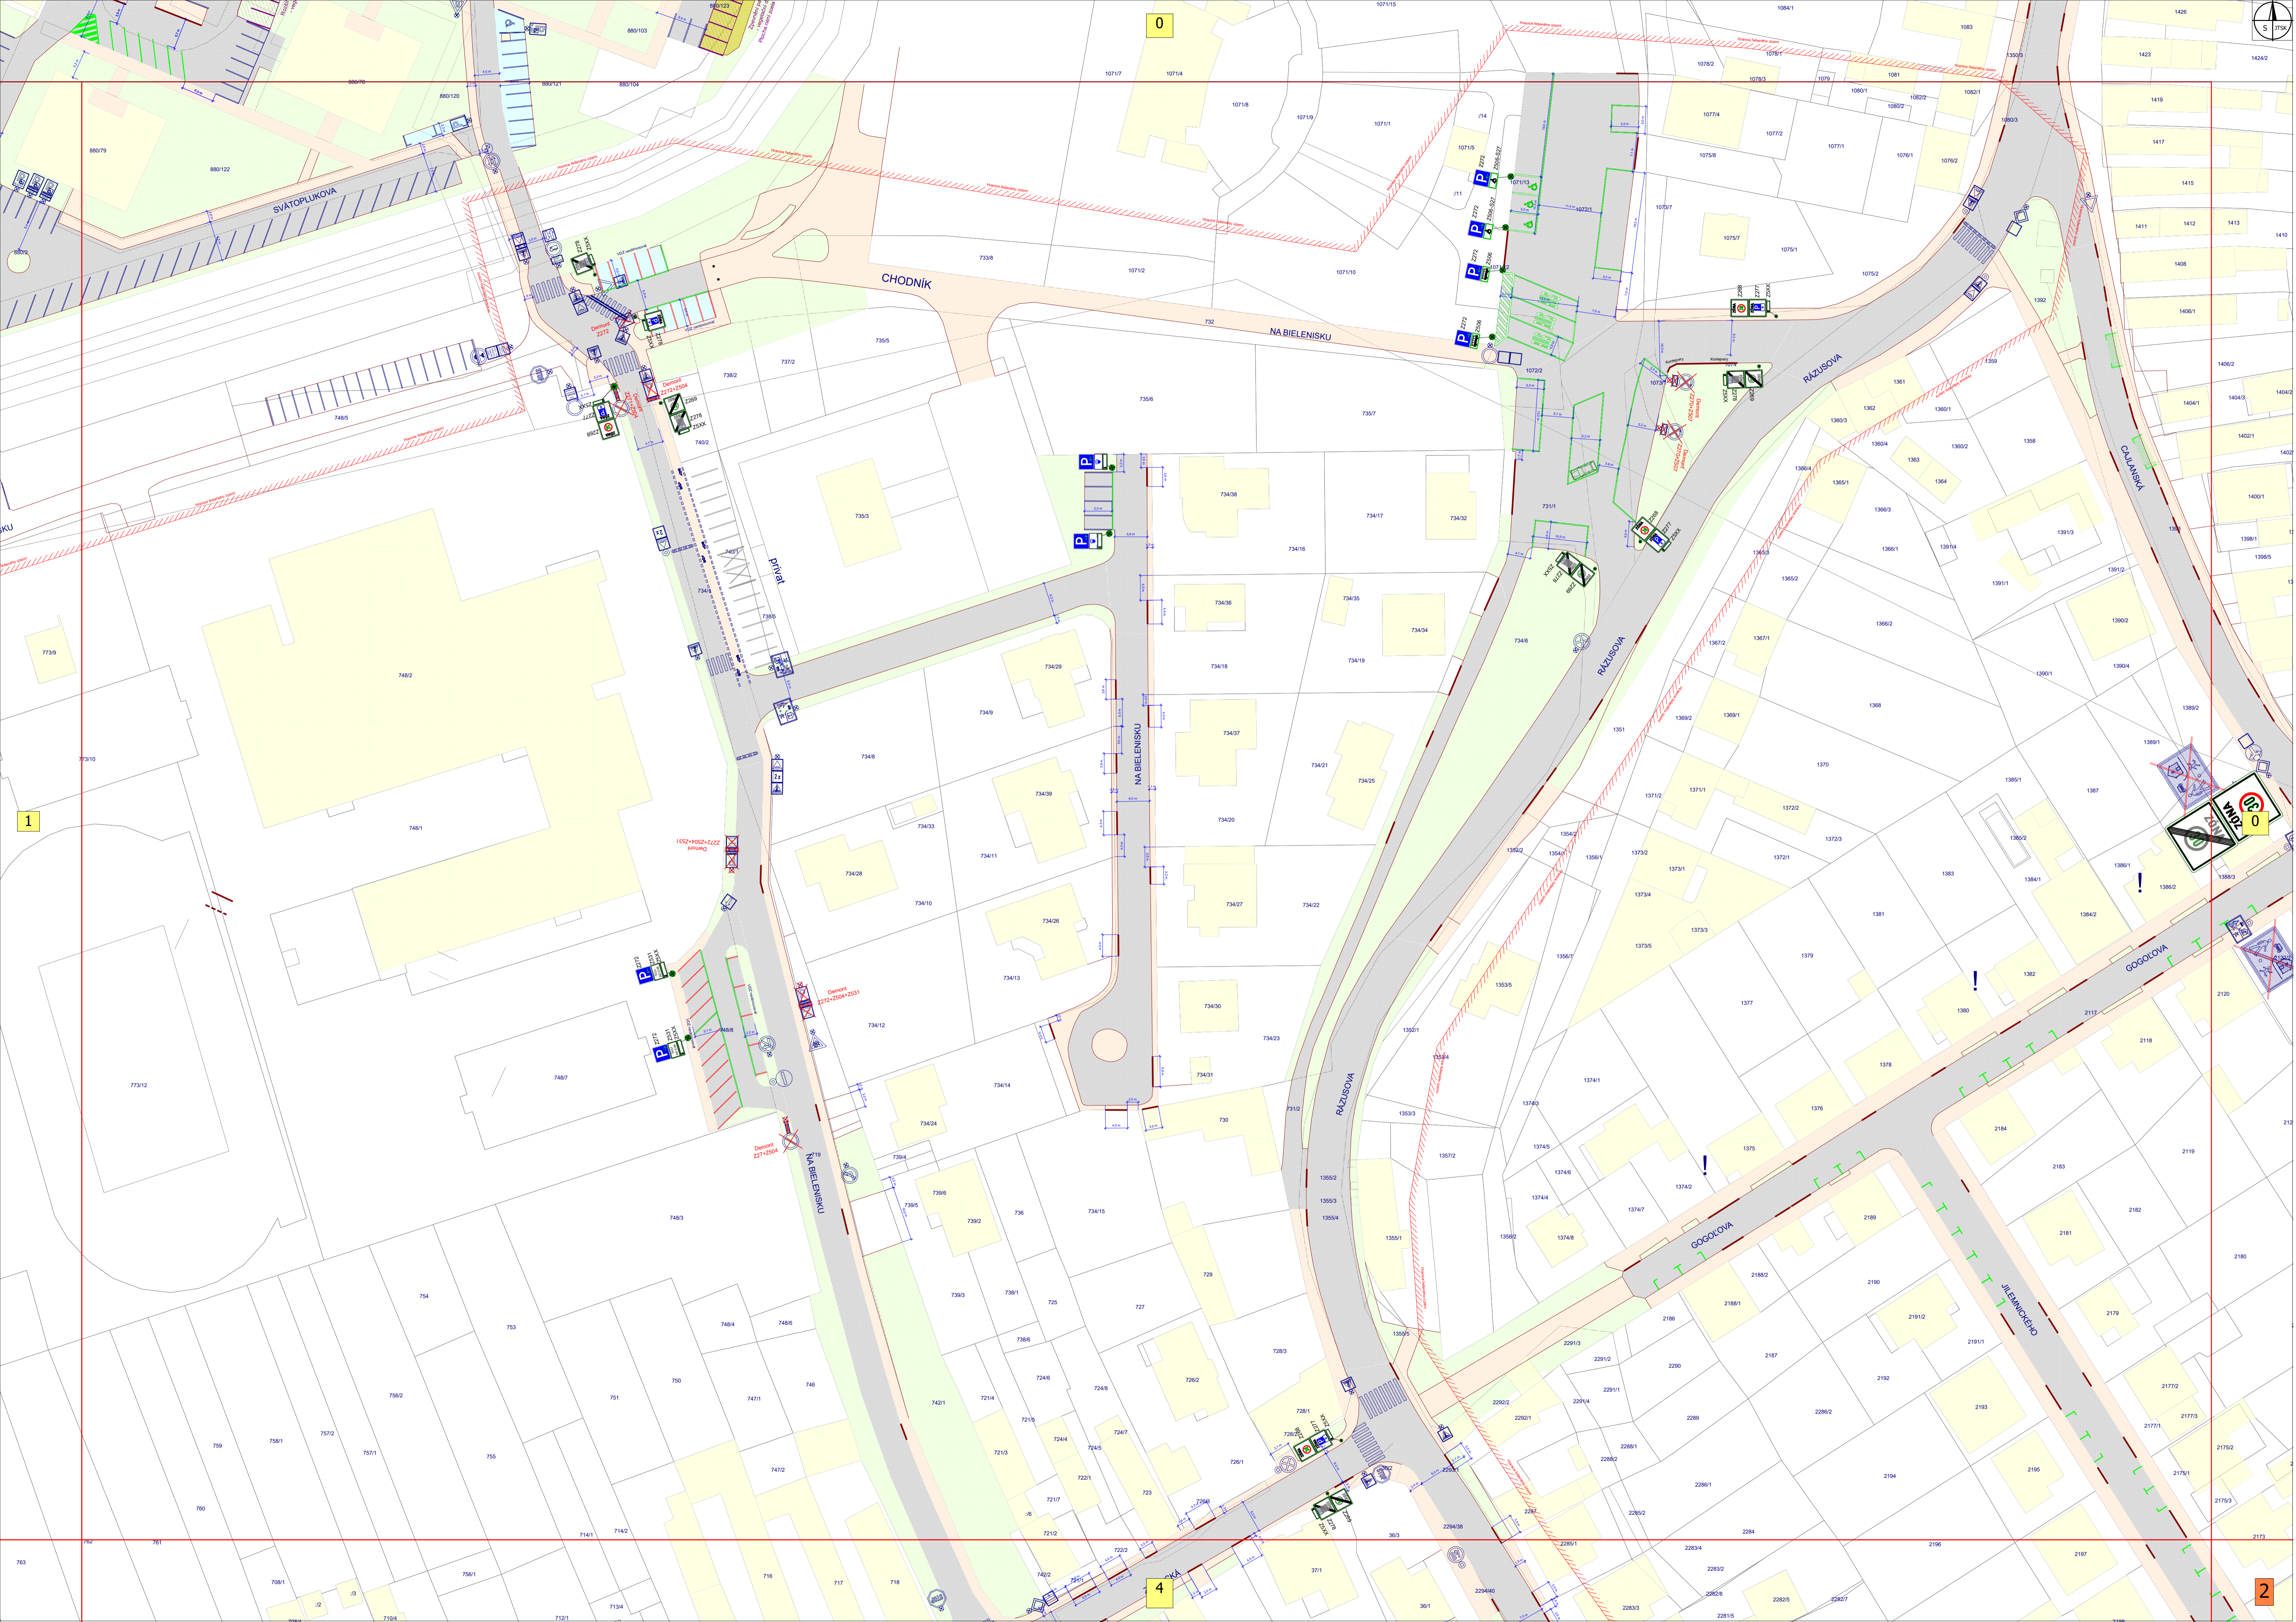


0

1

4

2

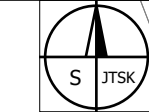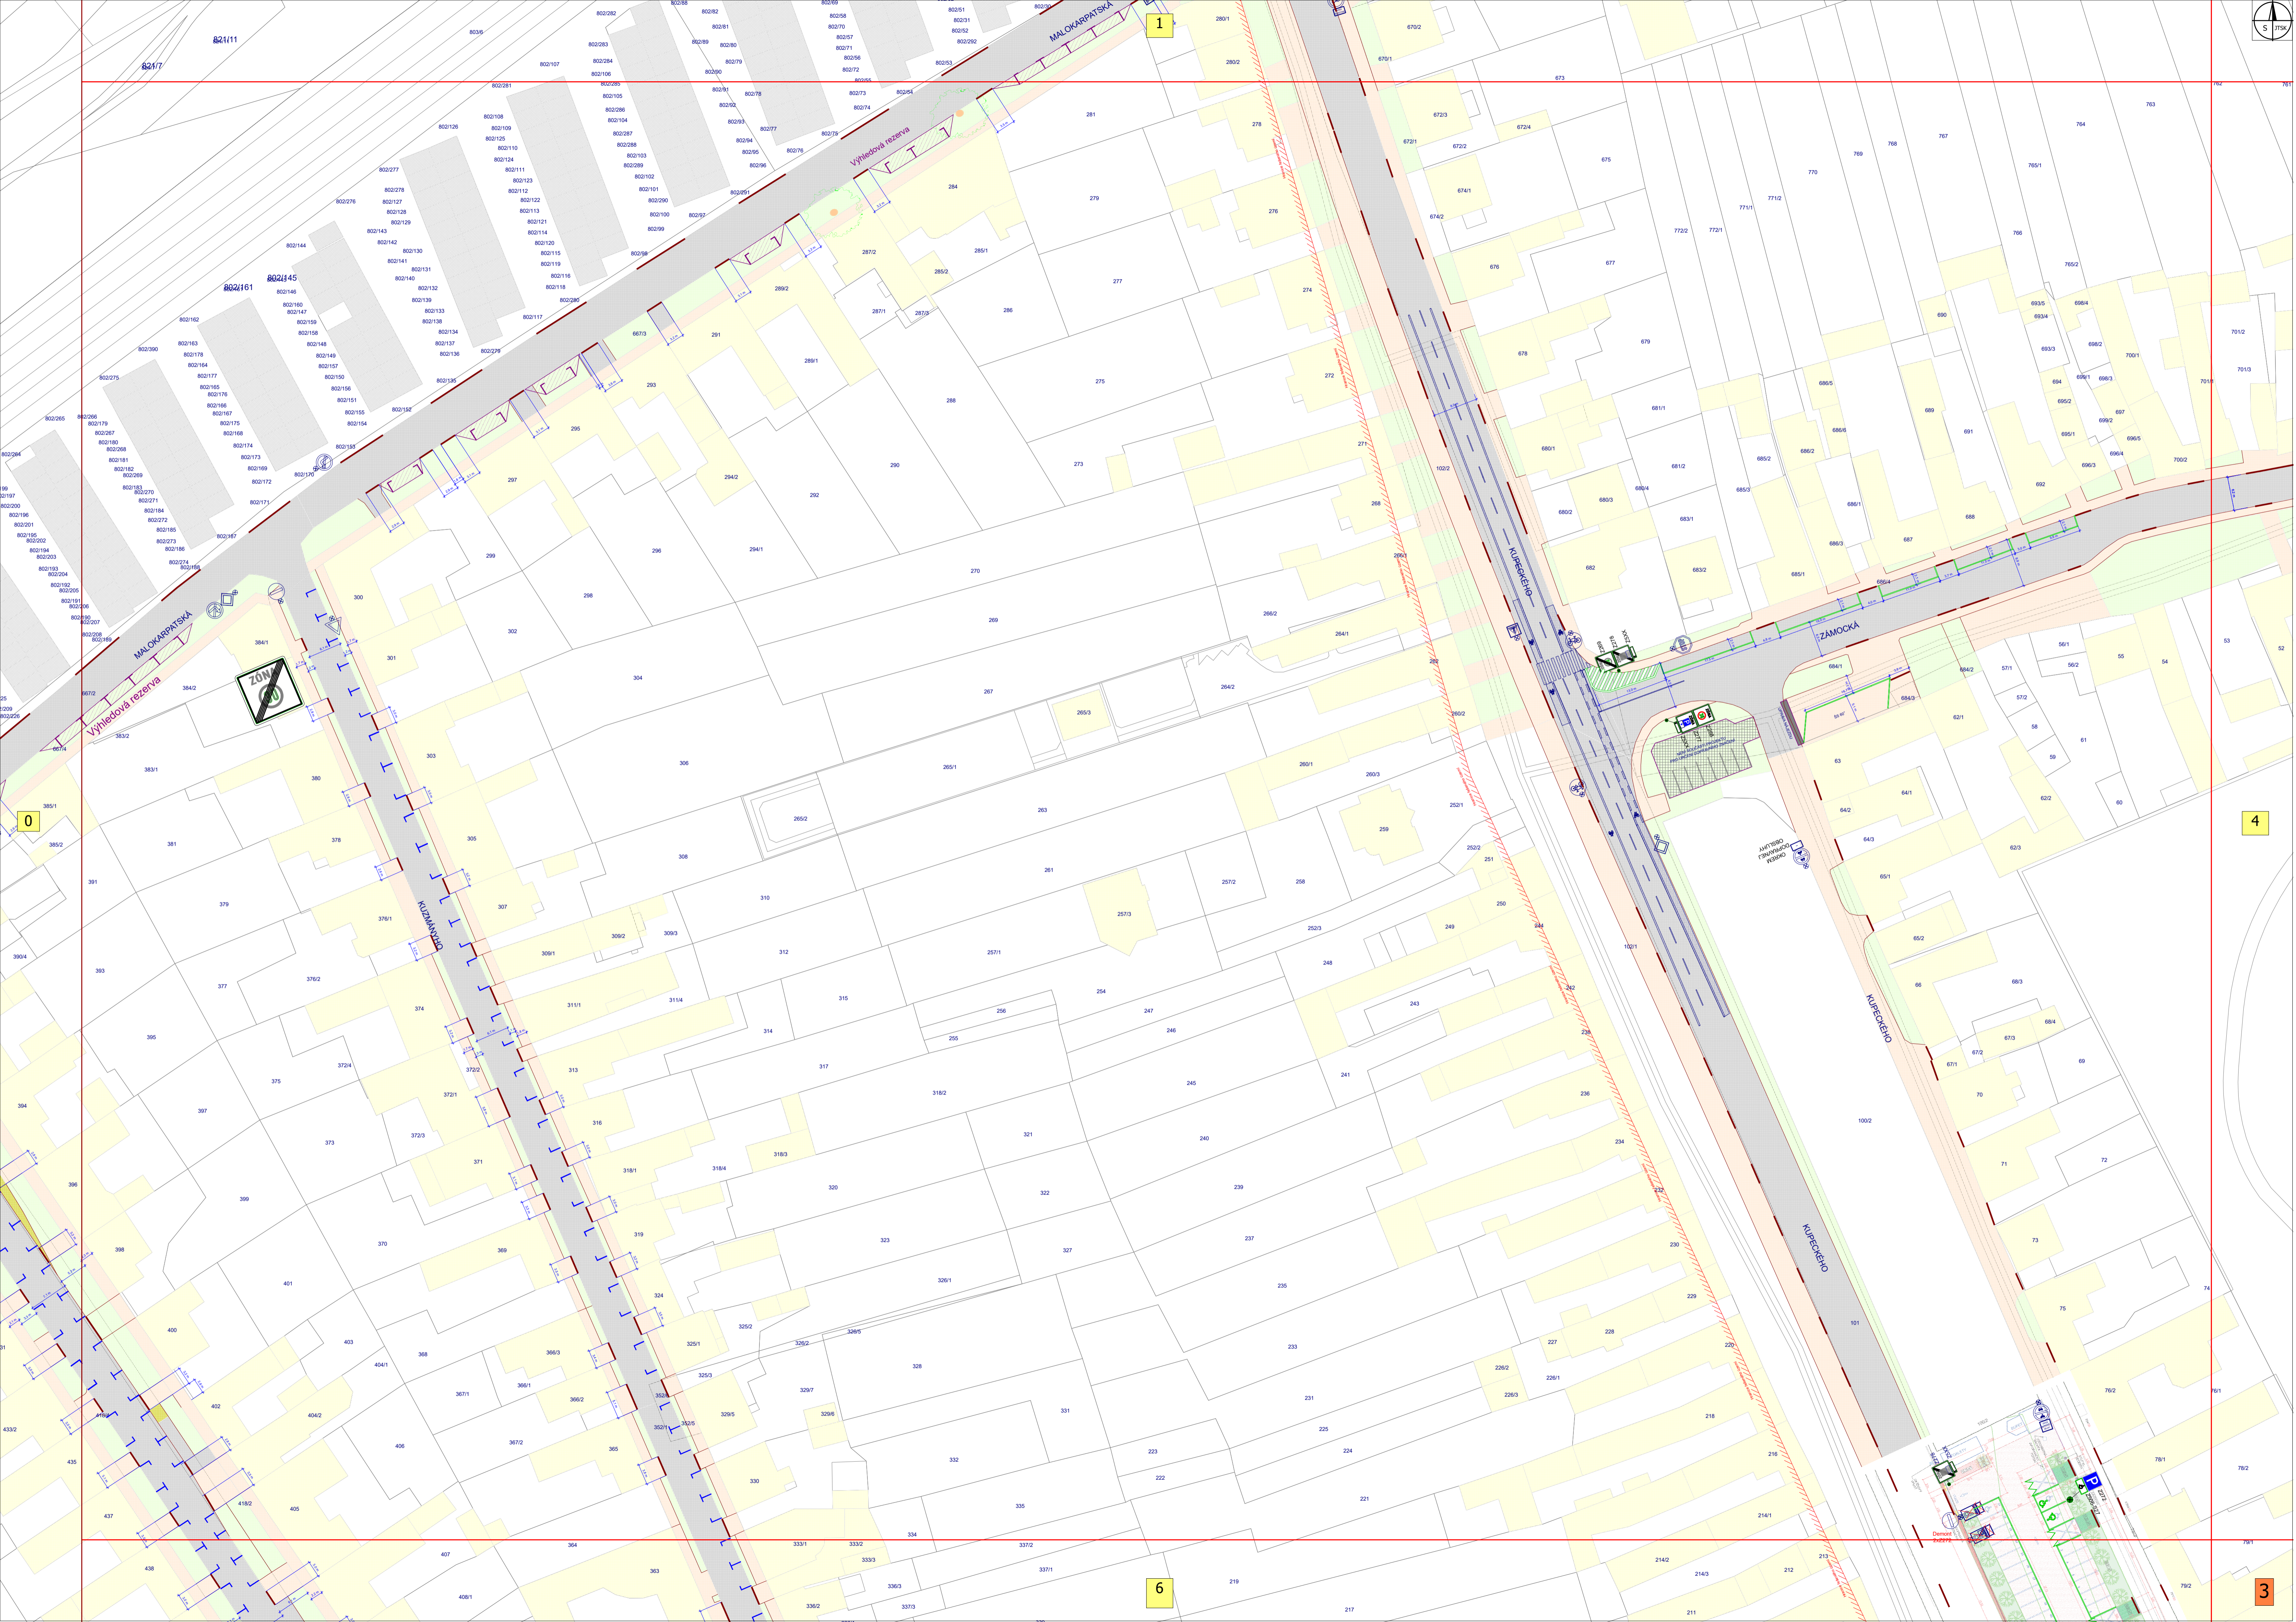

1

4

6

3

821/11

821/7

802/161

802/145

802/163

802/178

802/164

802/177

802/165

802/176

802/167

802/175

802/168

802/174

802/173

802/169

802/172

802/170

802/155

802/152

802/151

802/154

802/153

802/156

802/157

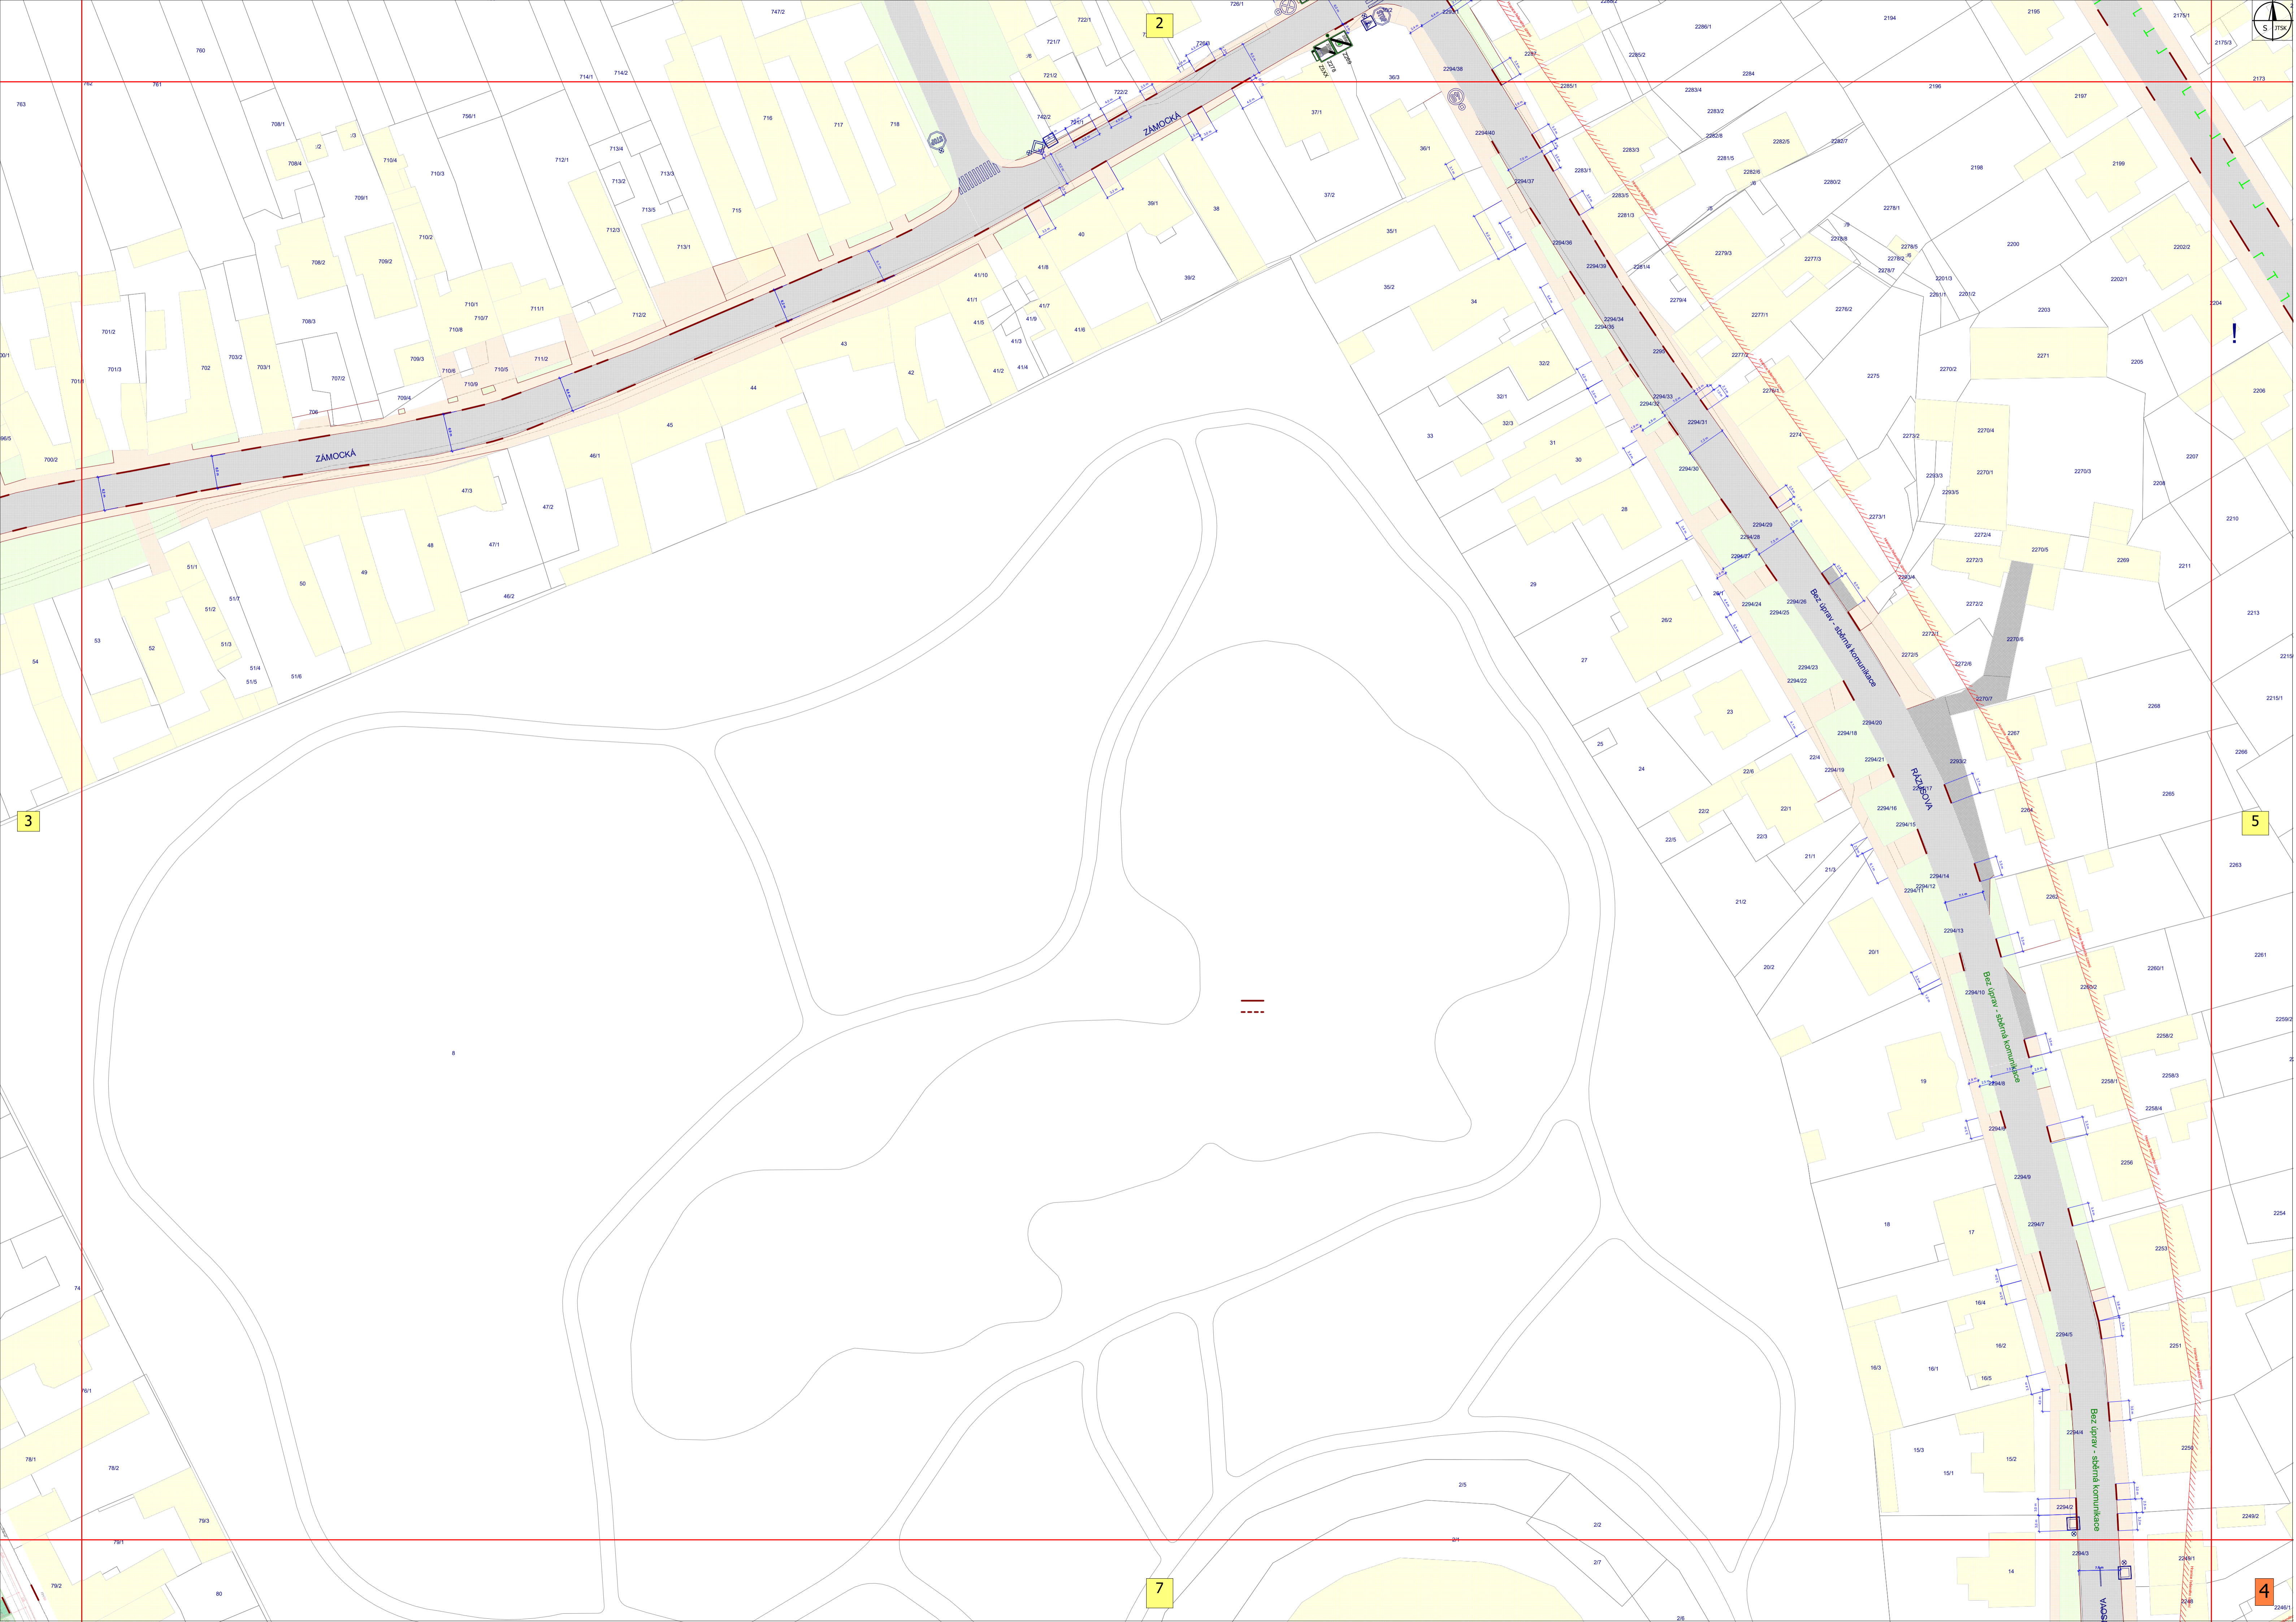

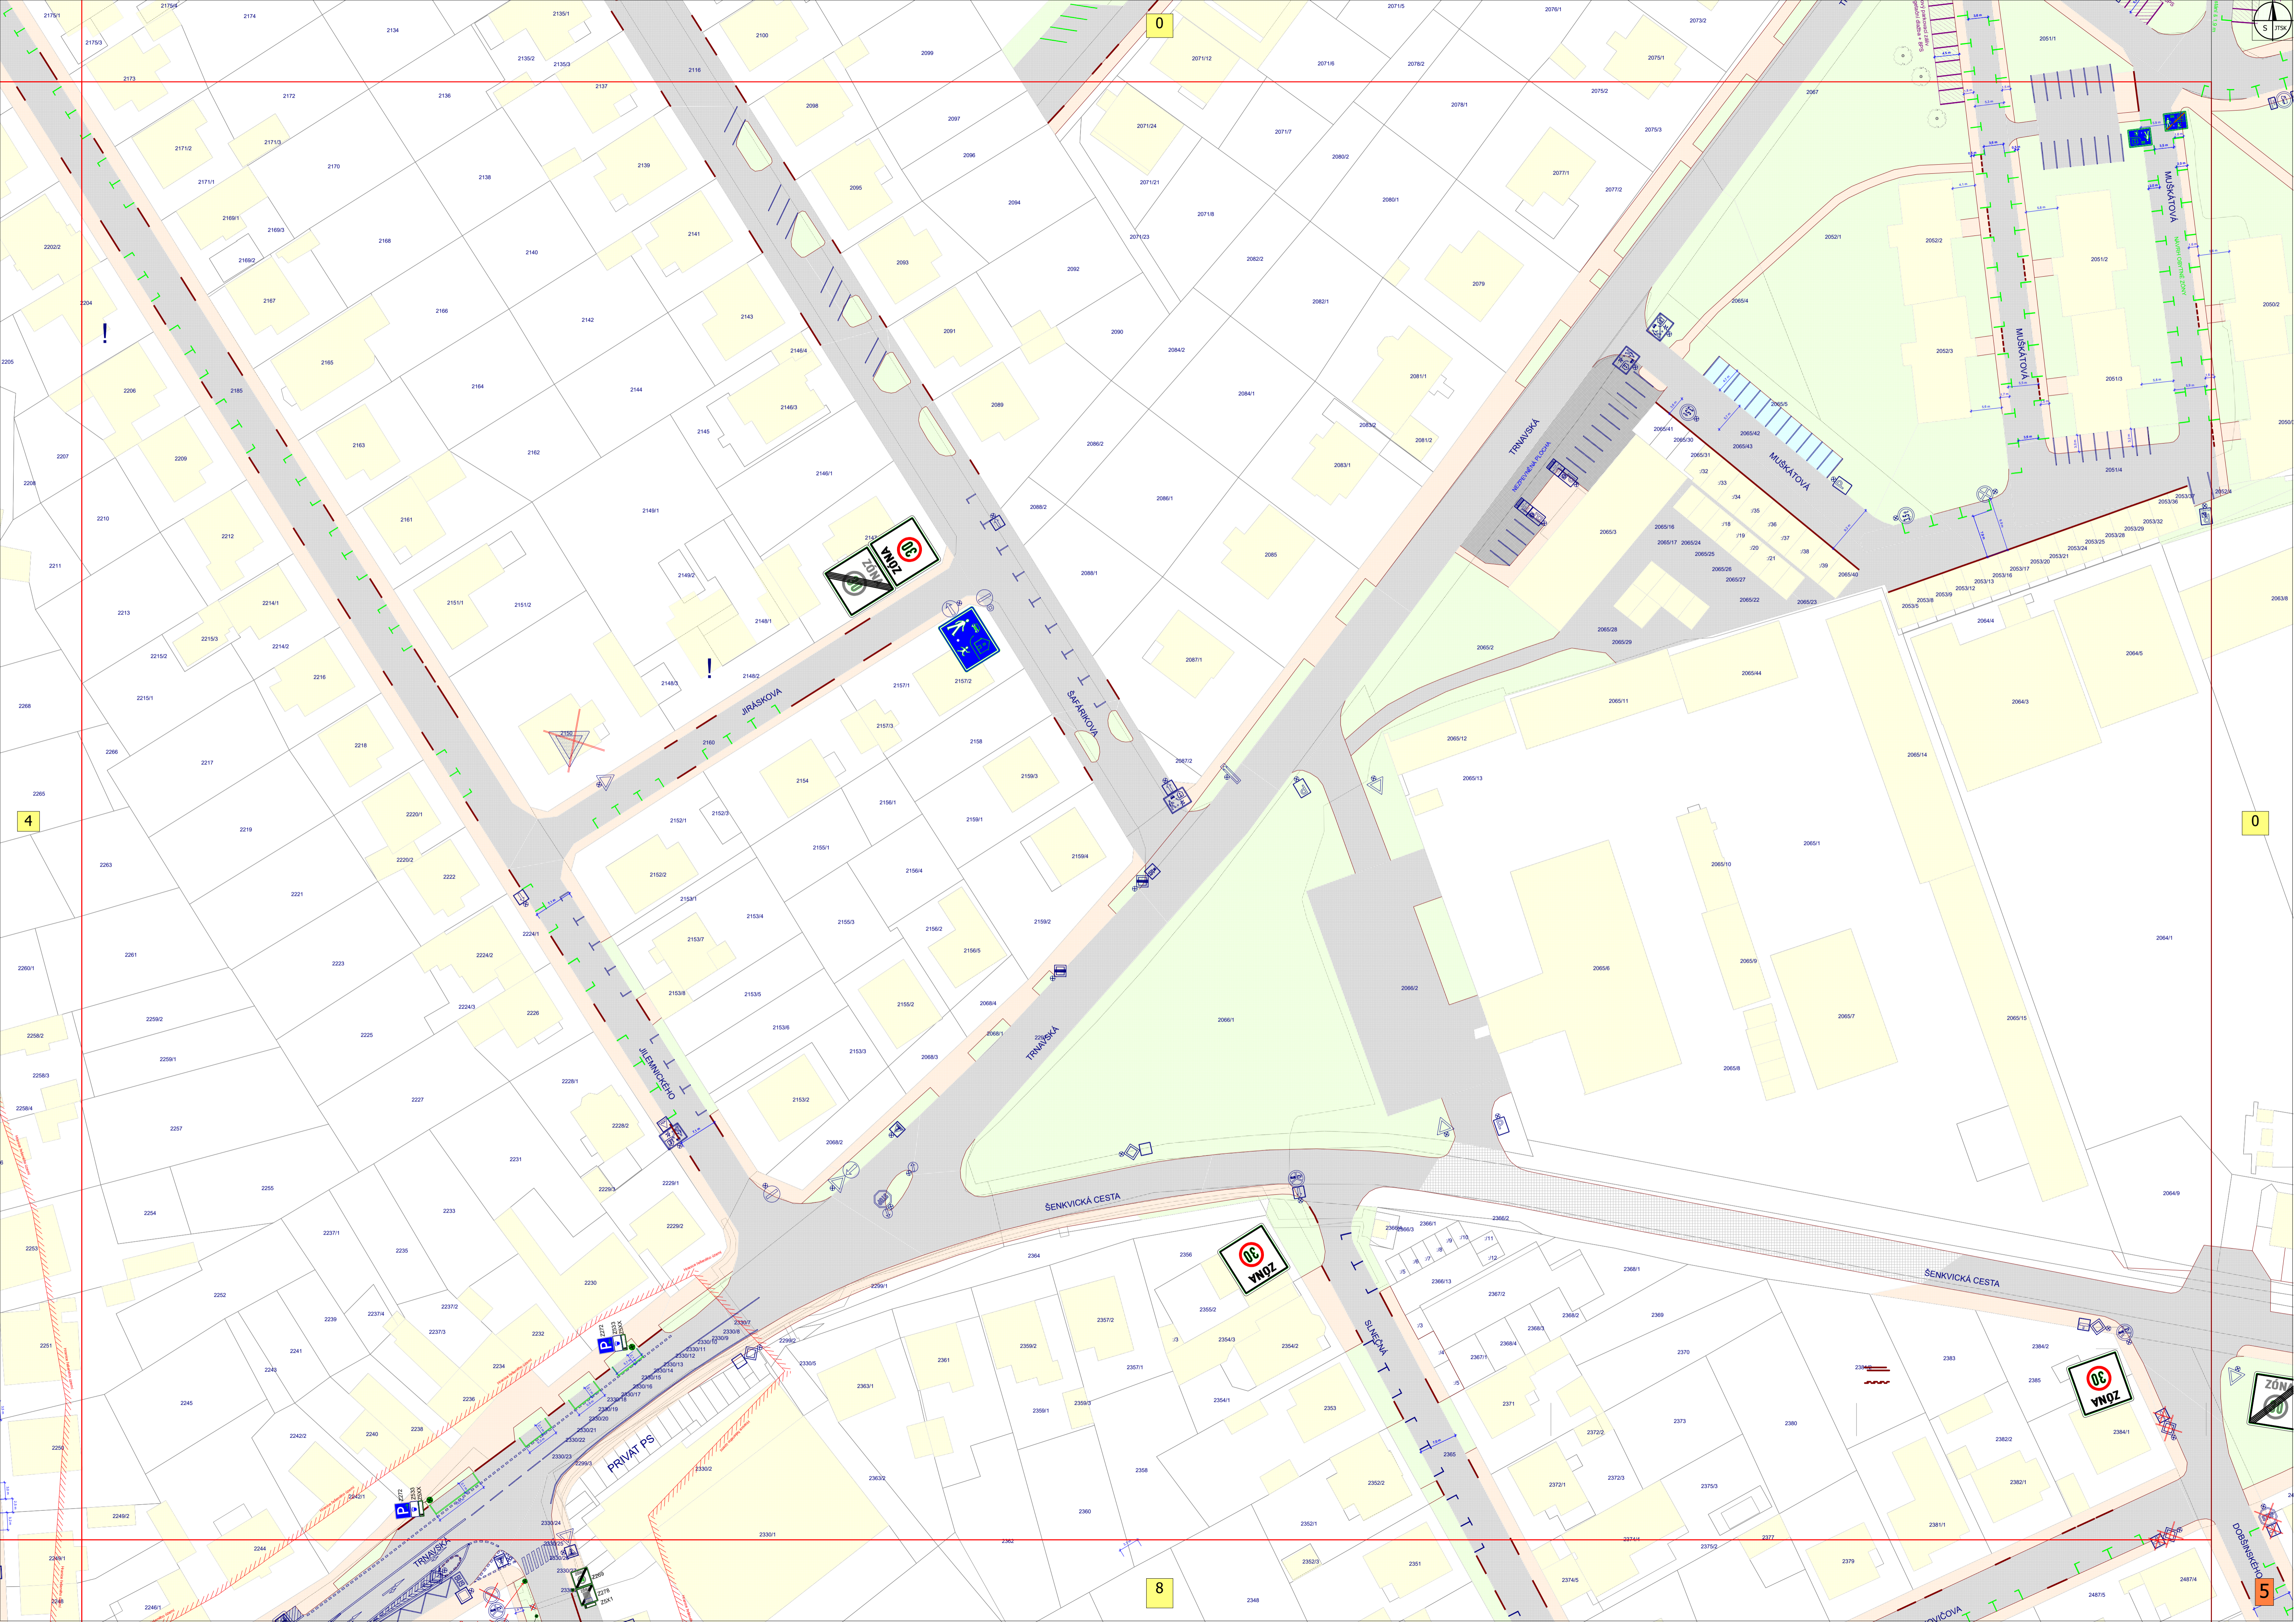

0


0

4

0


8



5

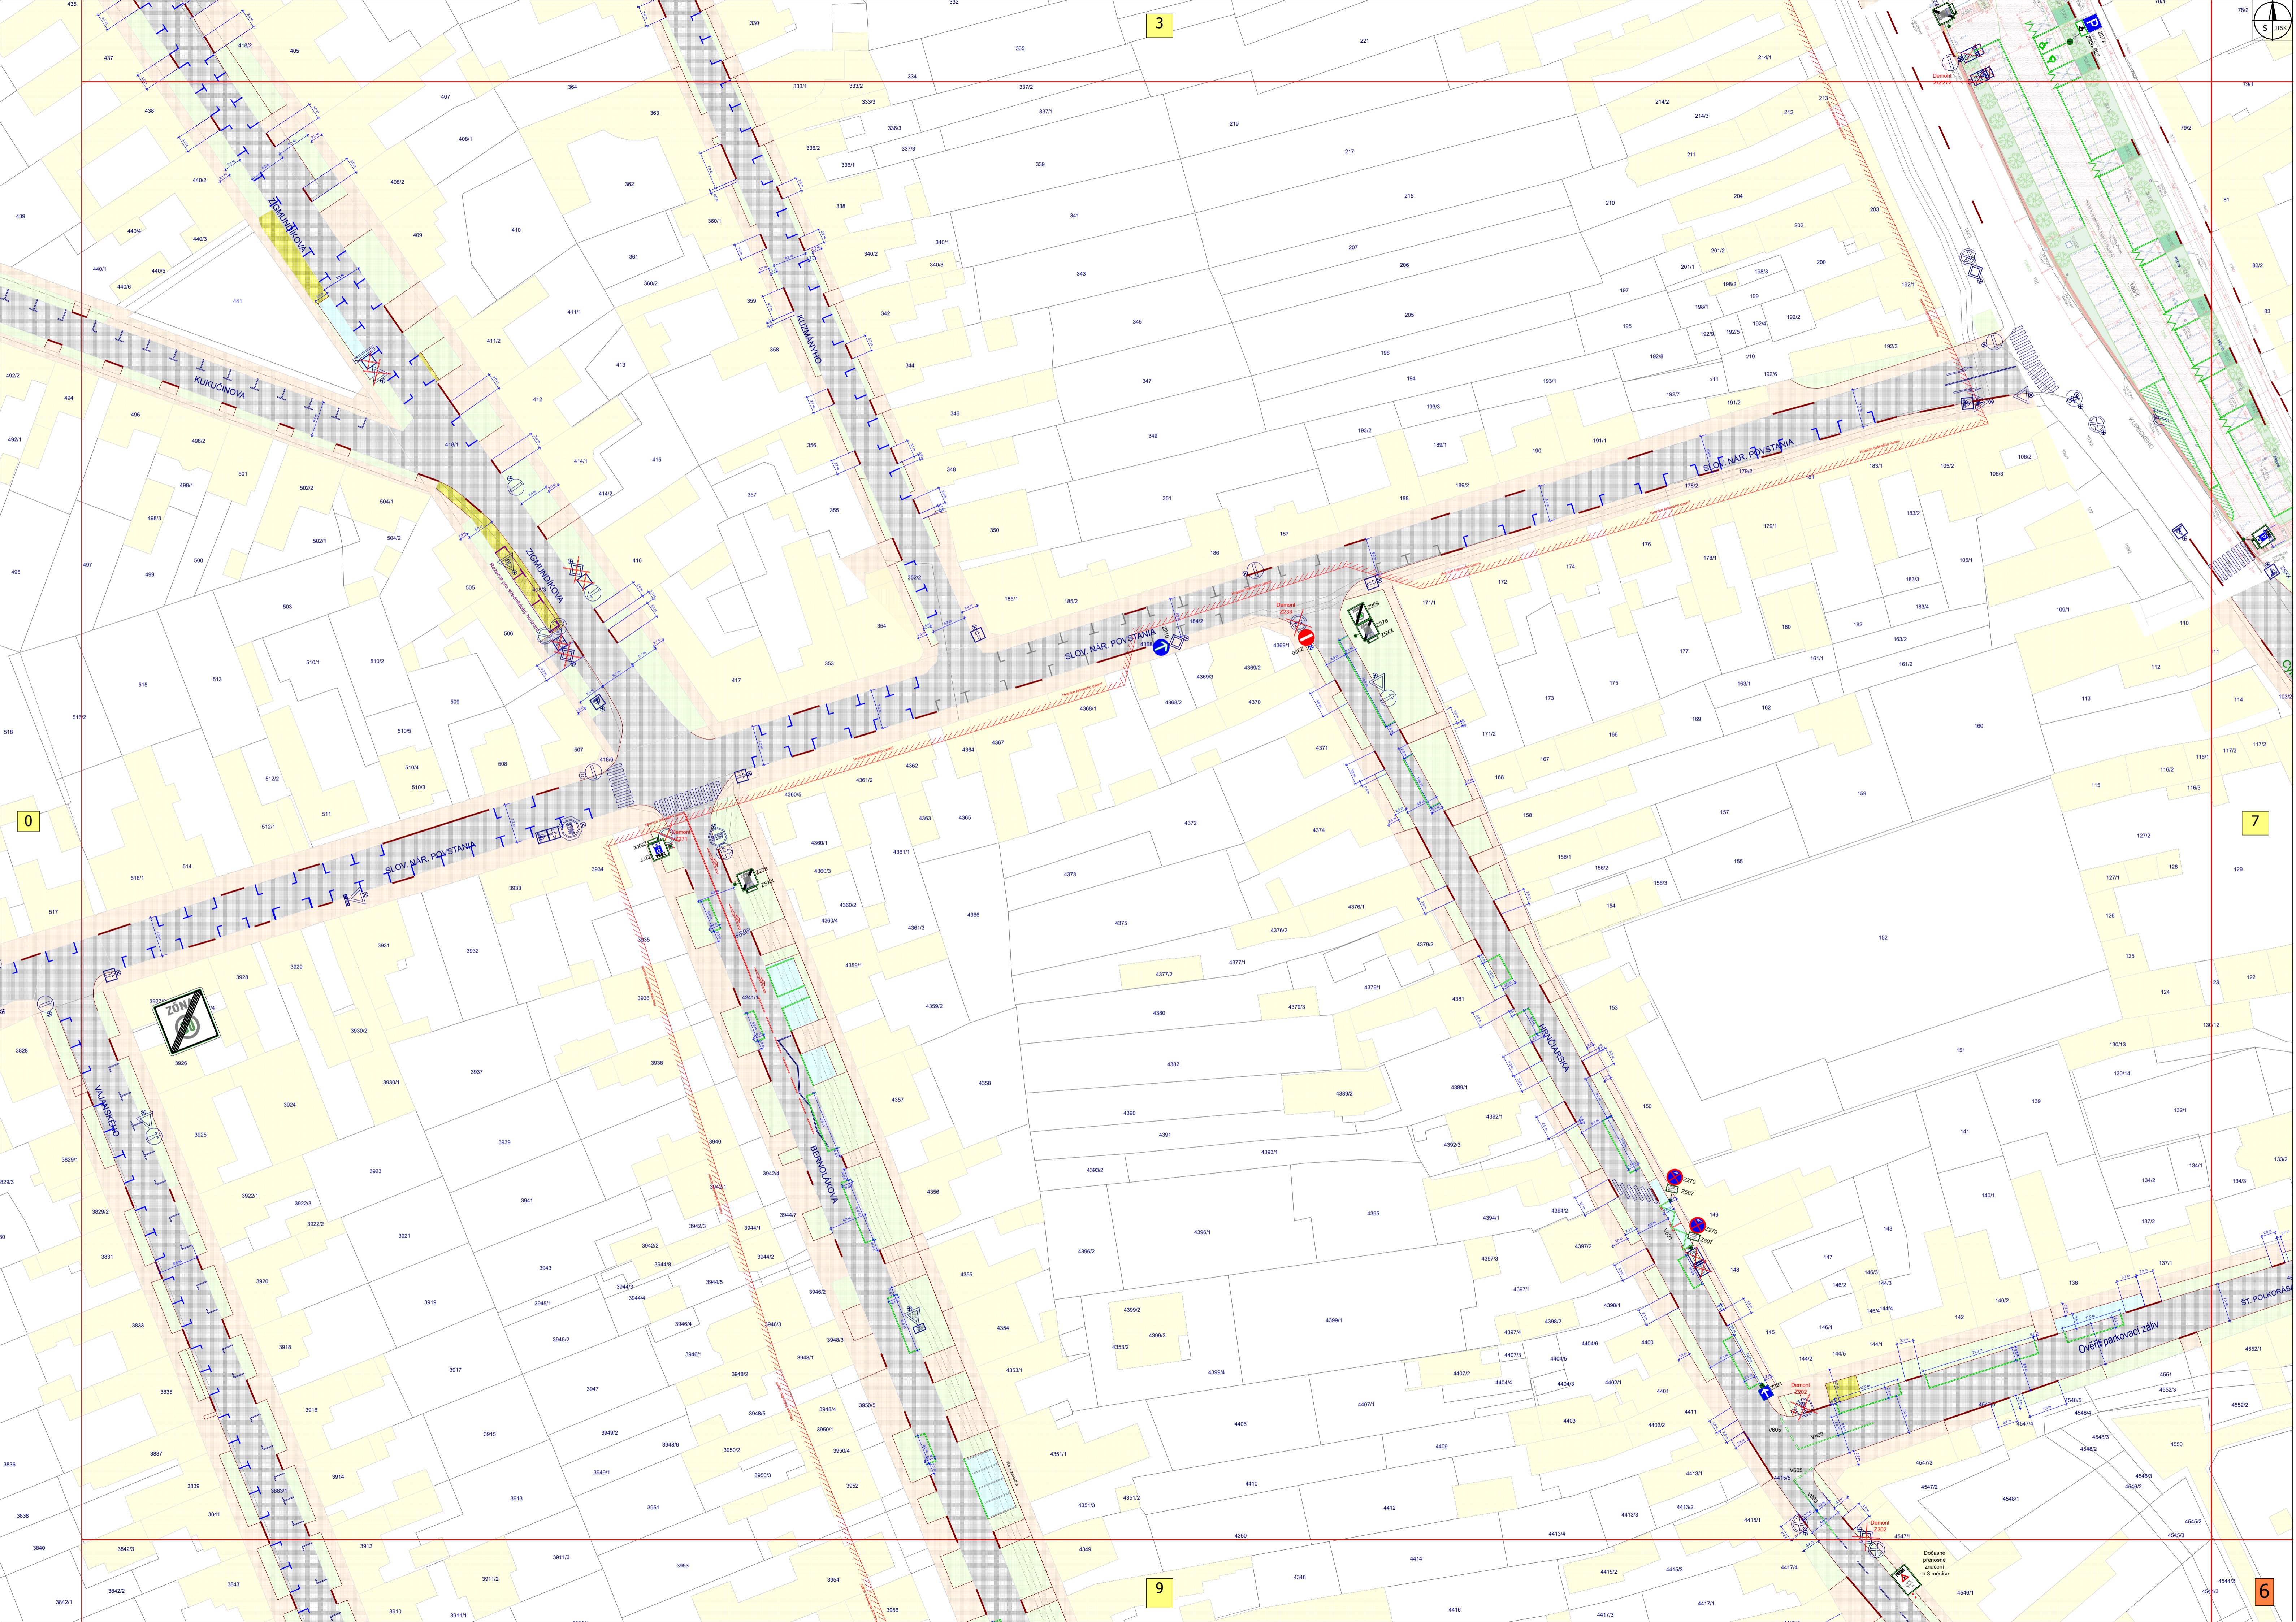



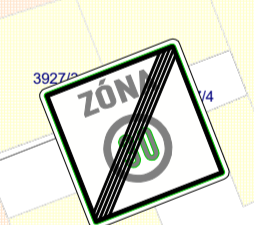

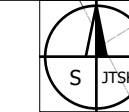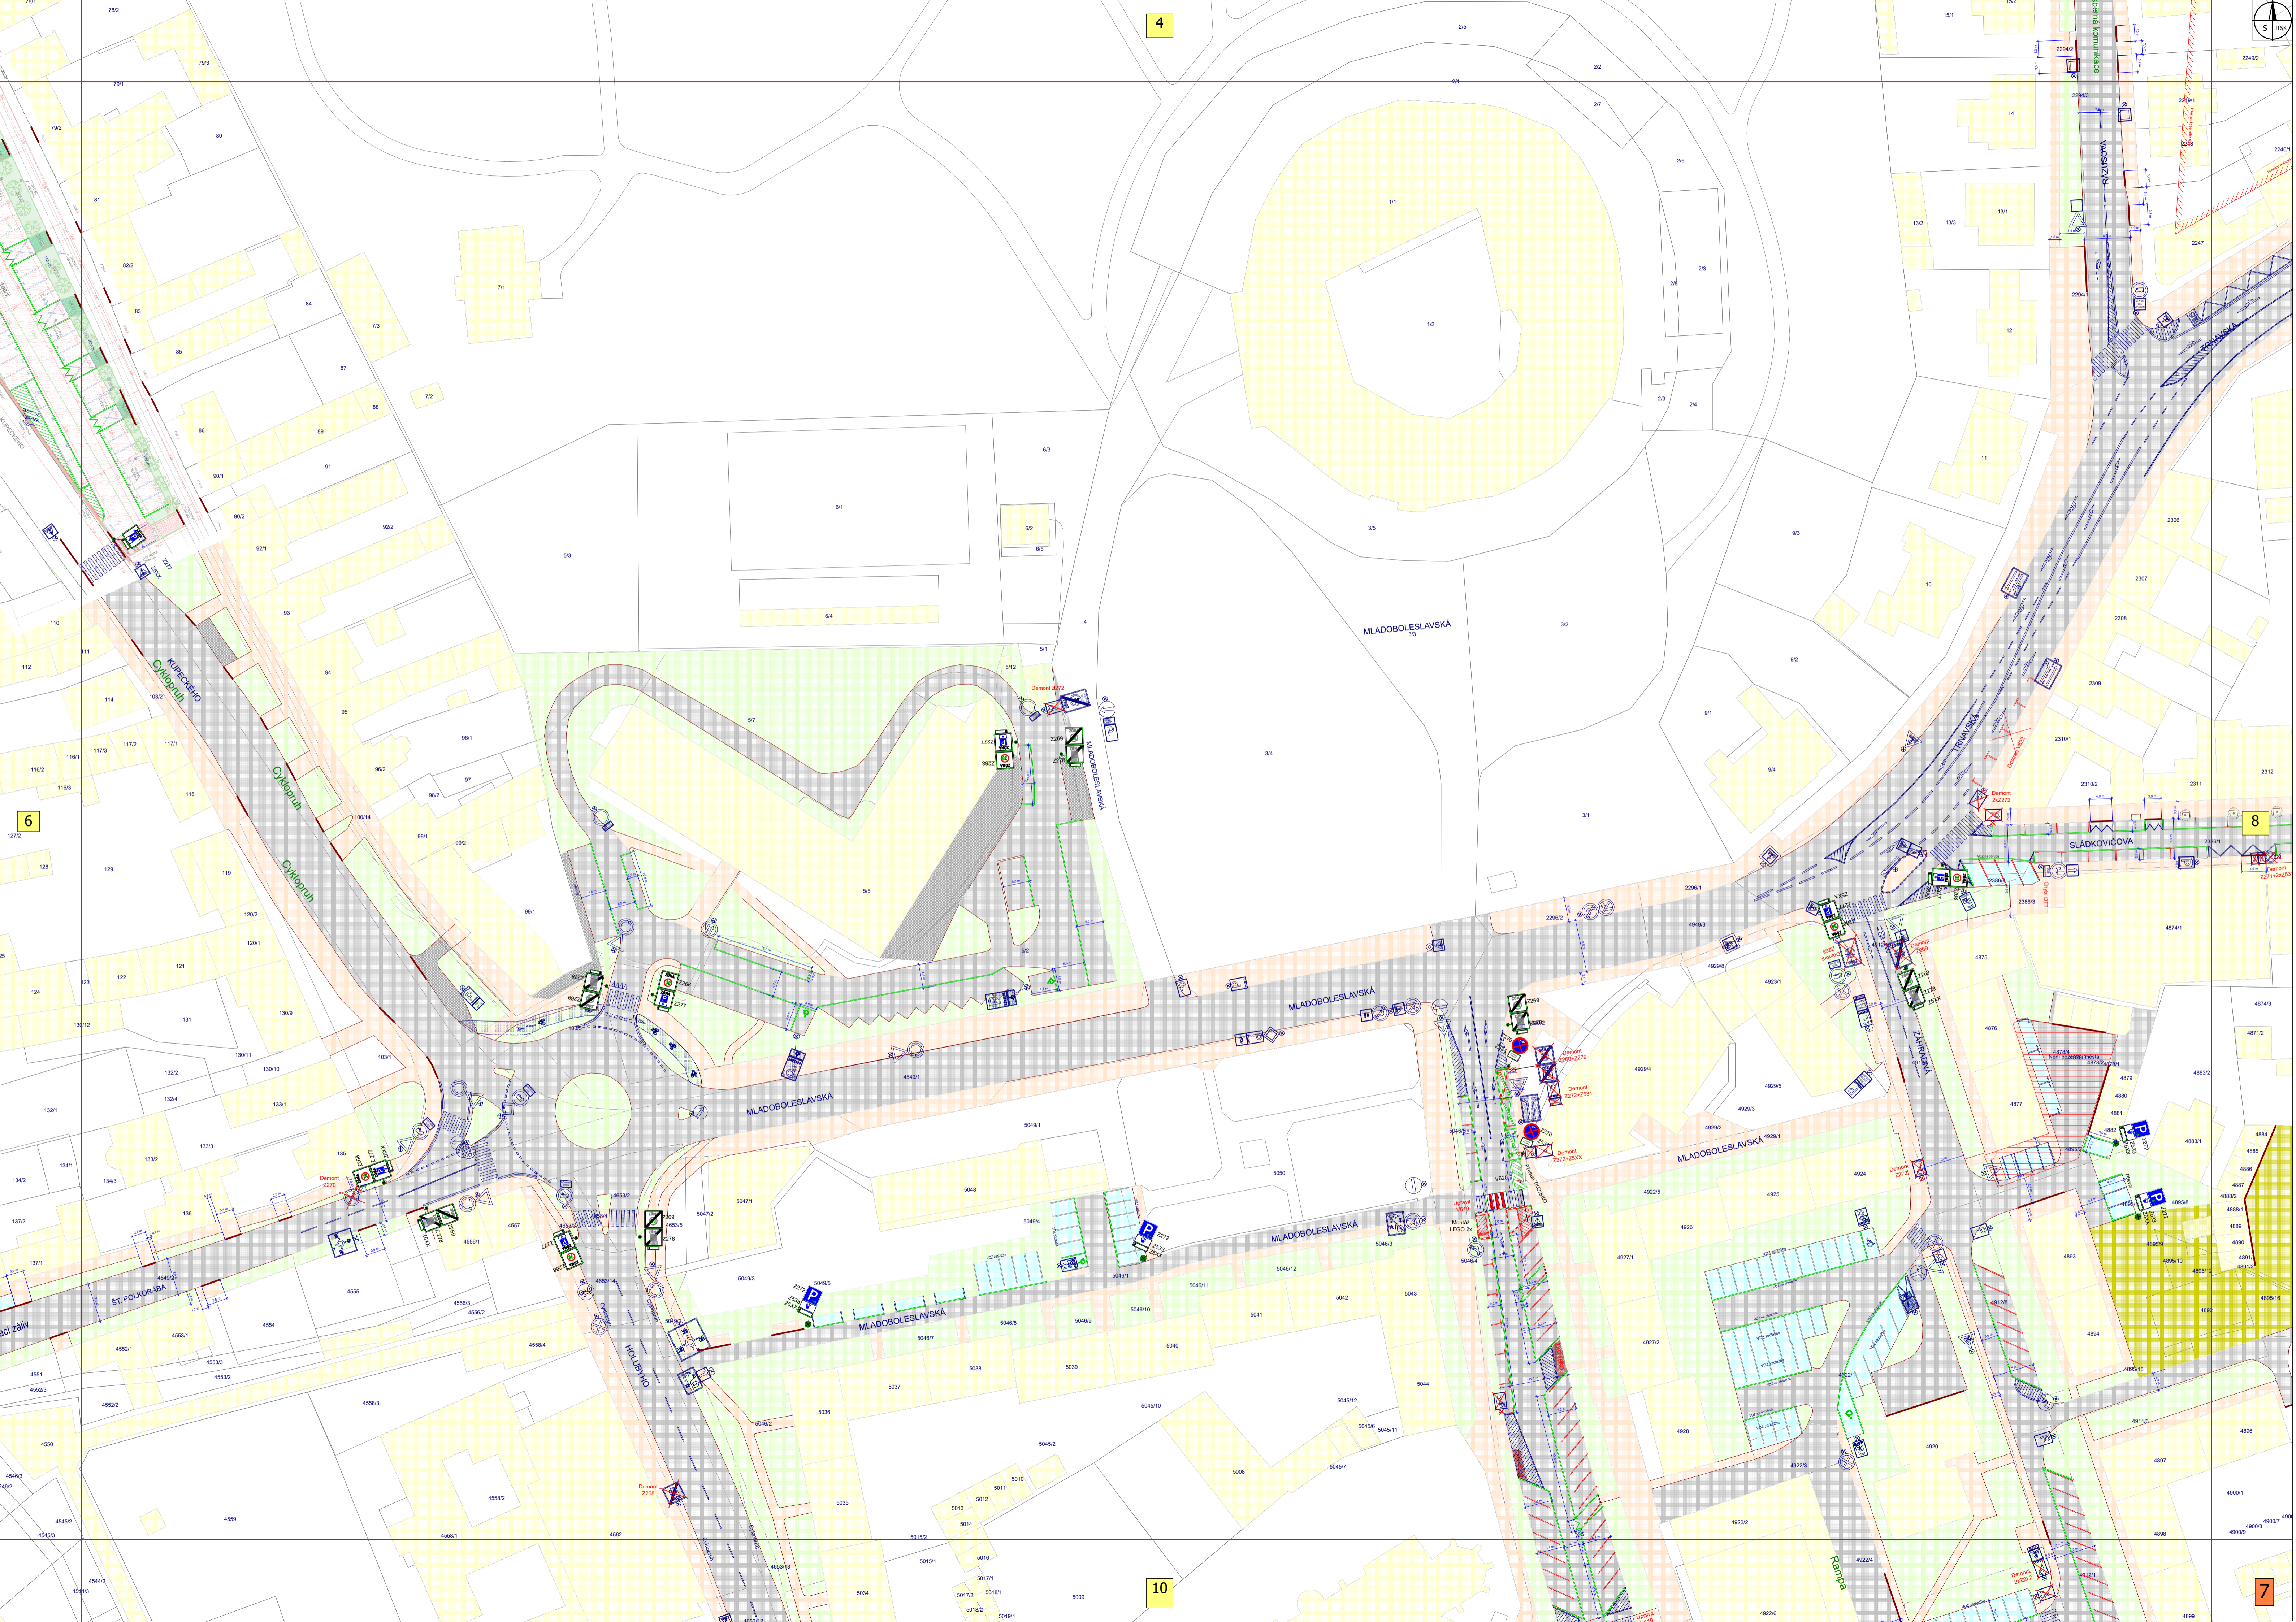

4

6

8

10

7

MLADOBESLAVSKÁ

MLADOBESLAVSKÁ

MLADOBESLAVSKÁ

MLADOBESLAVSKÁ

MLADOBESLAVSKÁ

MLADOBESLAVSKÁ

Cyklopruh

Cyklopruh

ST. POLKORÁBA



obecní komunikace


SLÁDKOVIČOVA

ZÁHRADNÍ

Lego
Montáž
LEGO 24

Demont 2270

Demont 2277

Demont 2x2272

Demont 2271+2x253

Demont 2272+2331

Demont 2272+230X

Demont 2272

Demont 2268

Demont 2x2272

Demont 2272

Demont 2272



Nutno dorešit Z30 x přednosti

Obousměrný jednopruh

Obousměrný jednopruh

SAMA CHALÚPKY



5

7

0

11

8

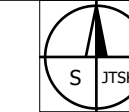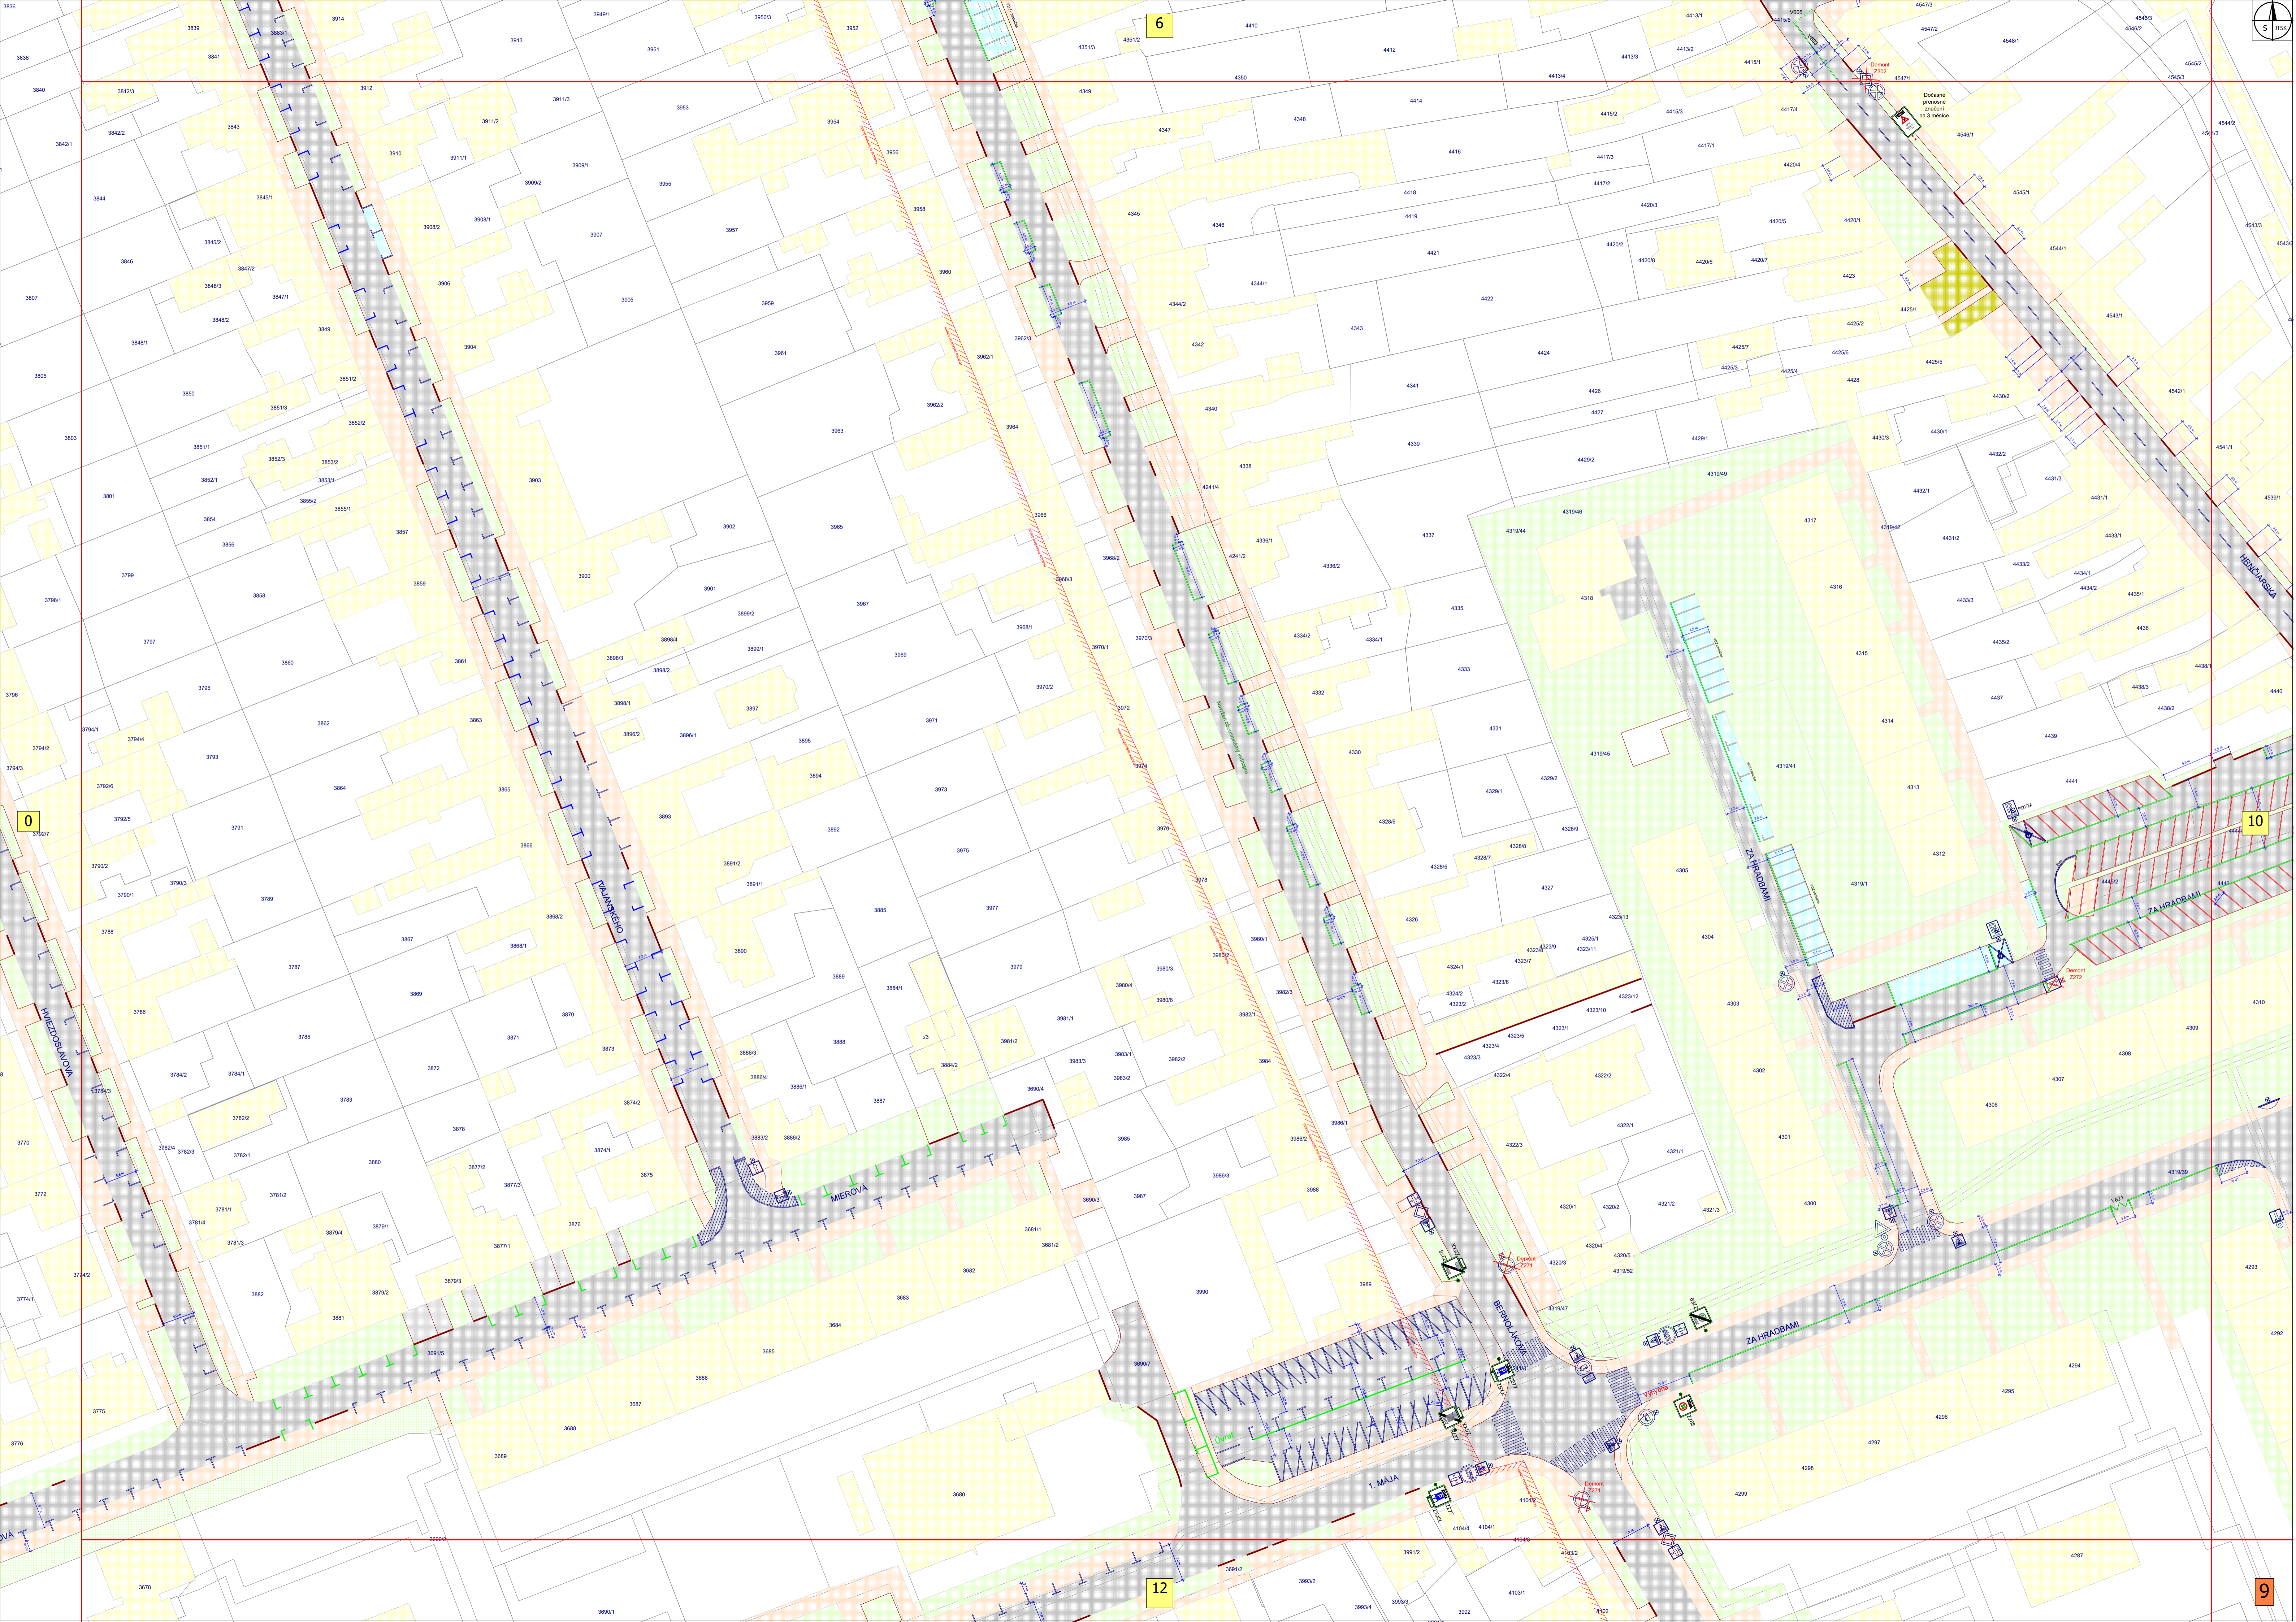

6

0

10

12

9



MIEROVA

BERNOLÁKOVÁ

ZA HRABAMI

1. MÁJA

ZA HRABAMI


na 3 měsíce





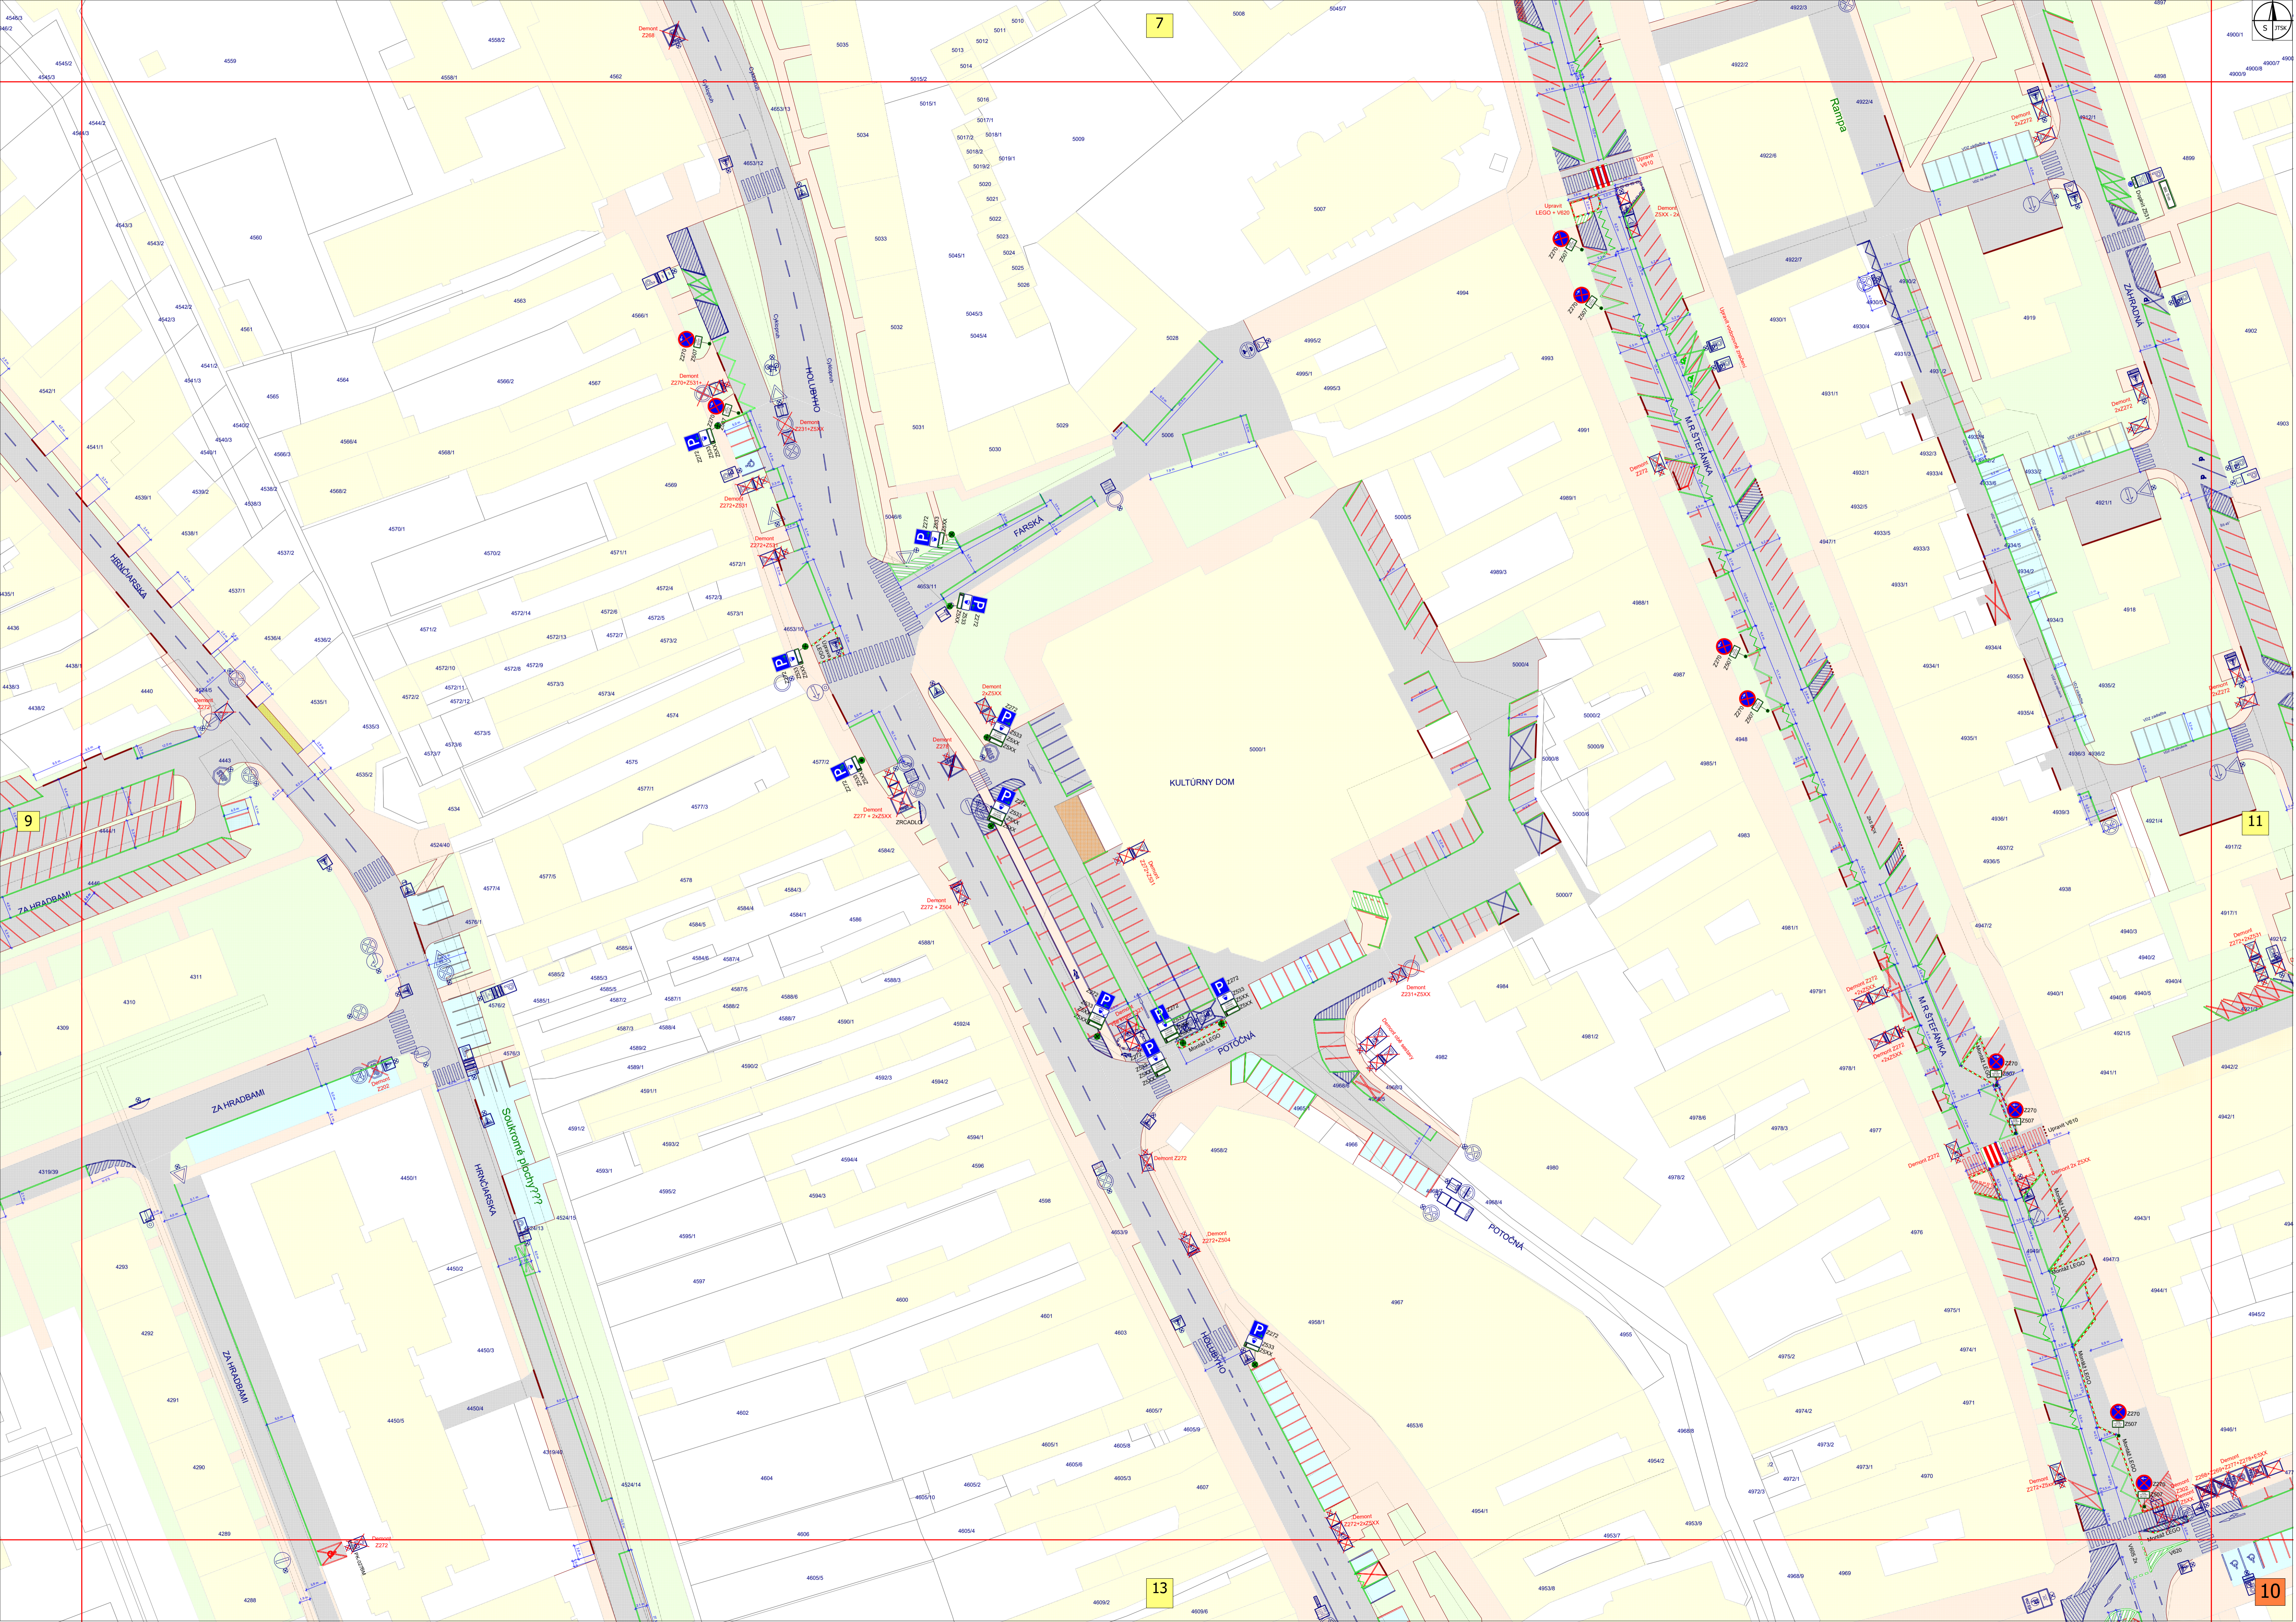

7


11

9

10

13

10

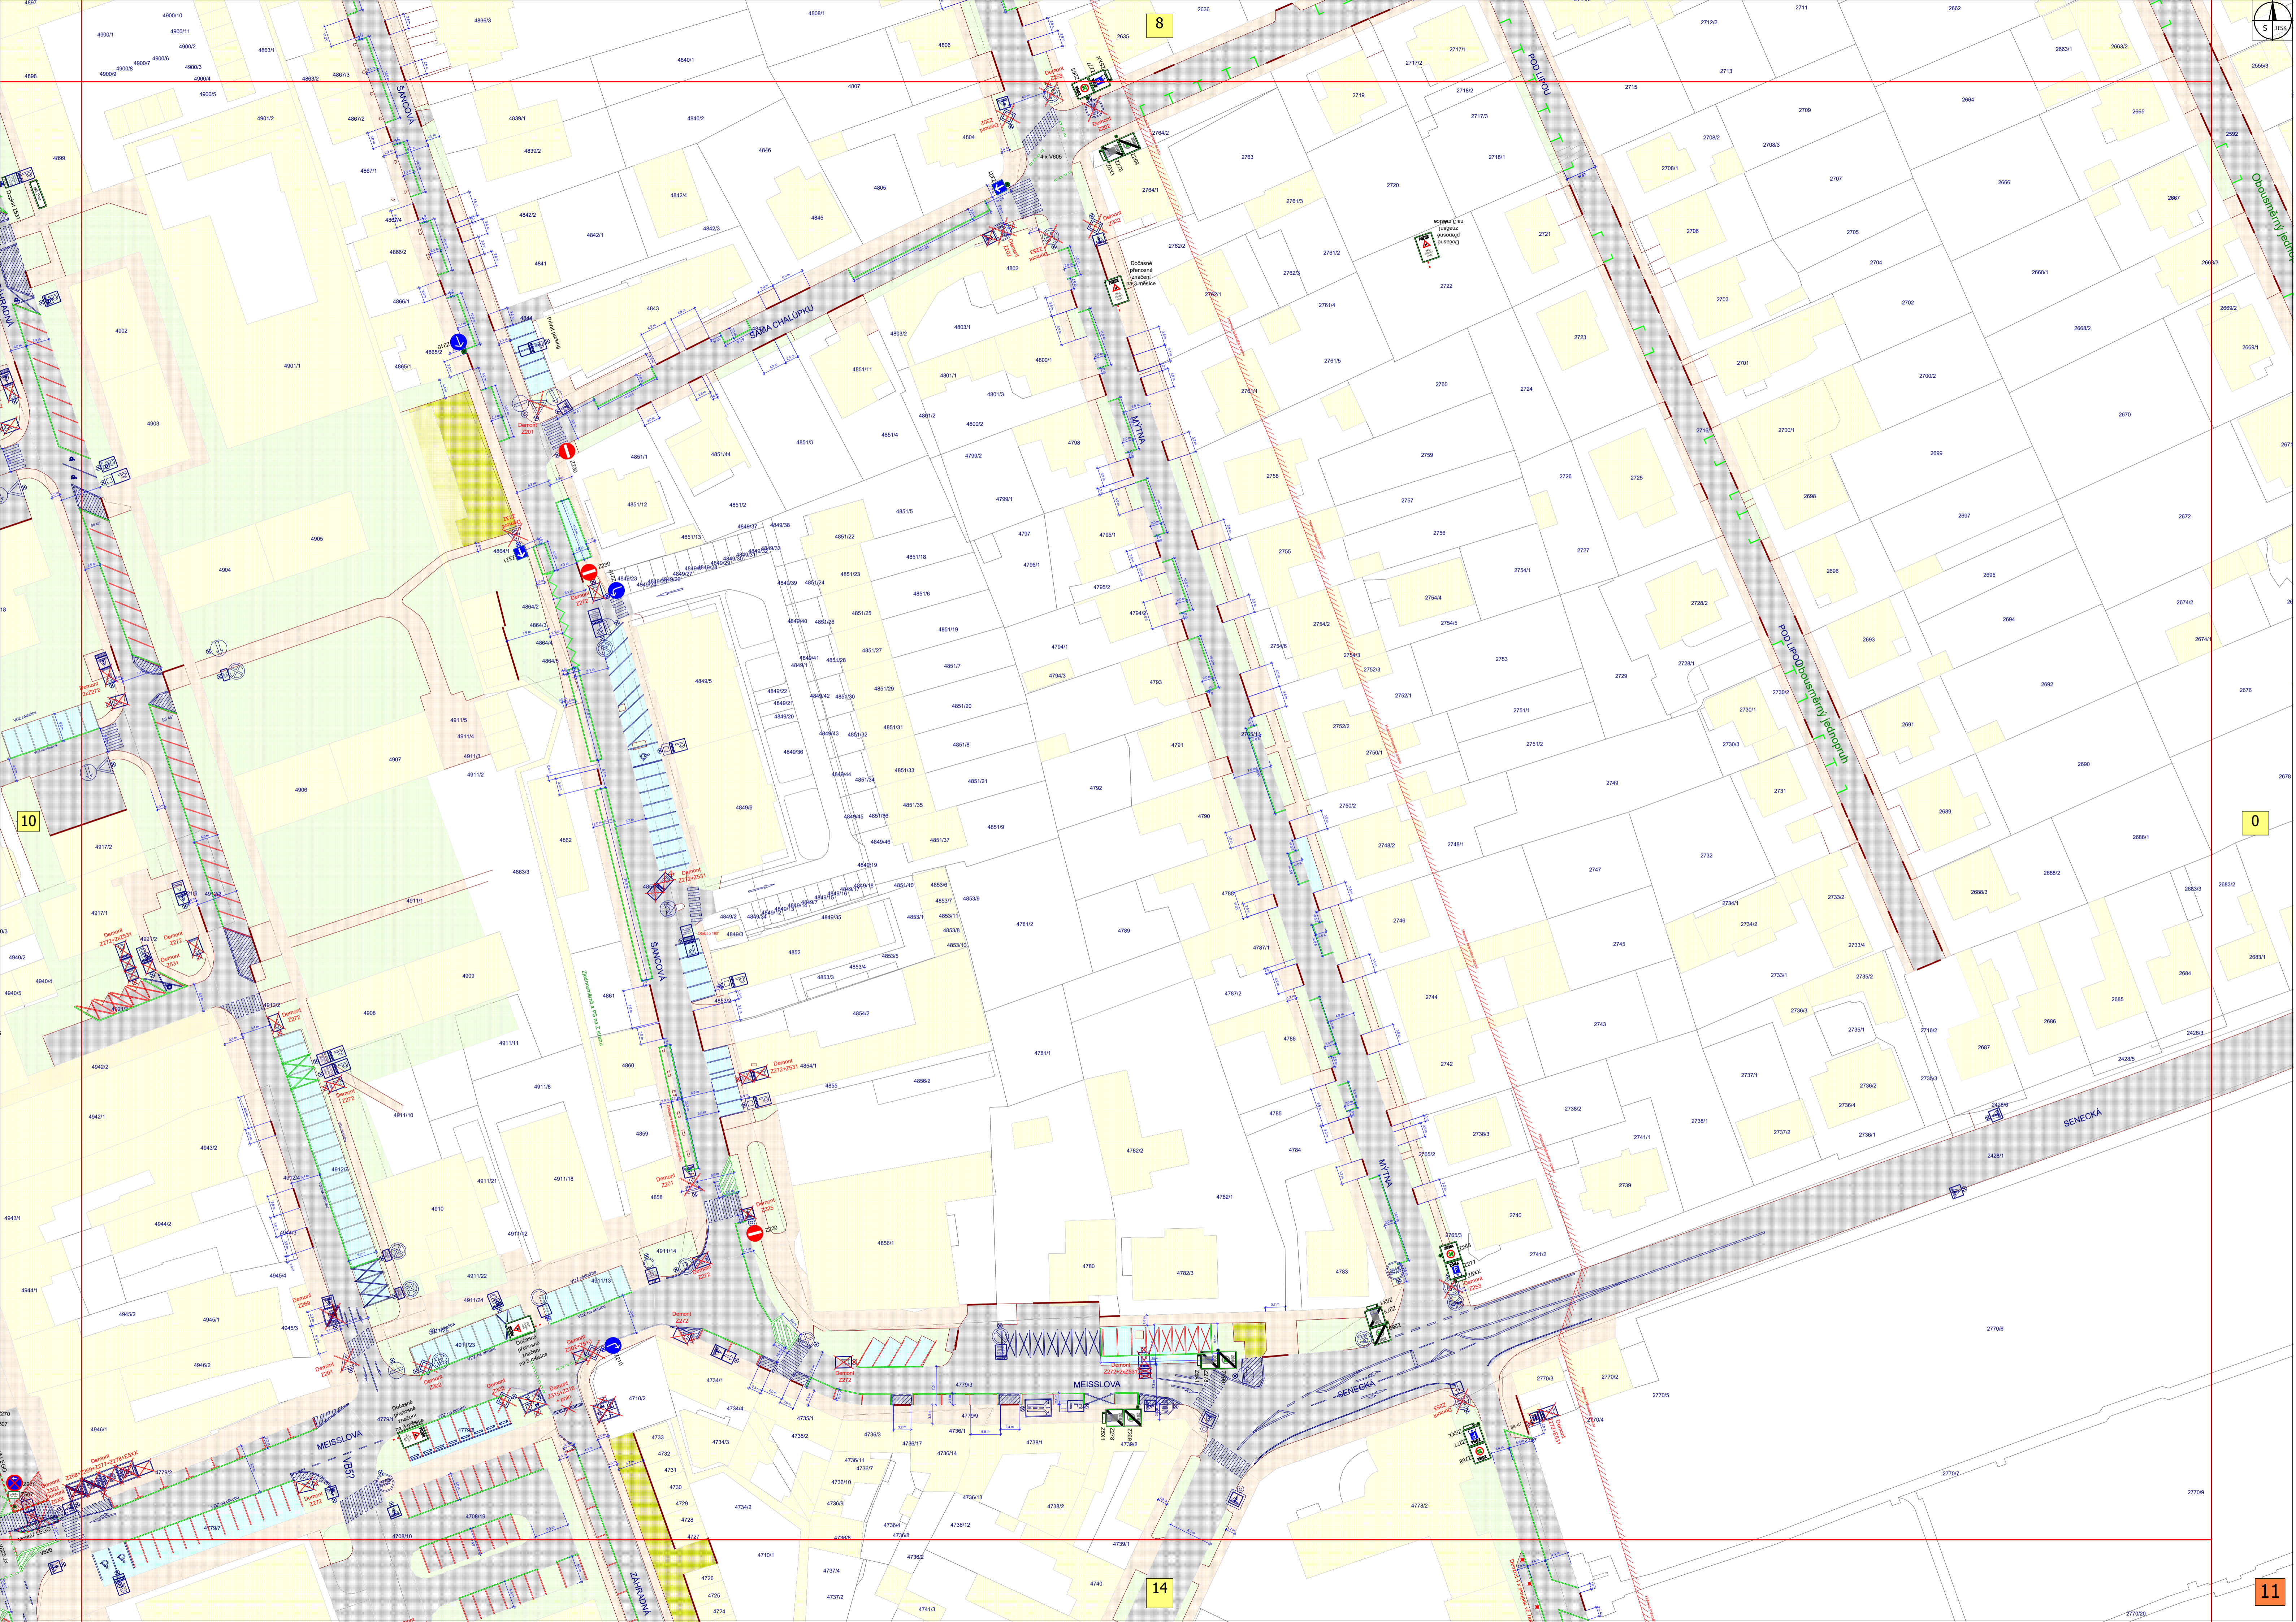

8



0

10

0

14

11

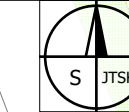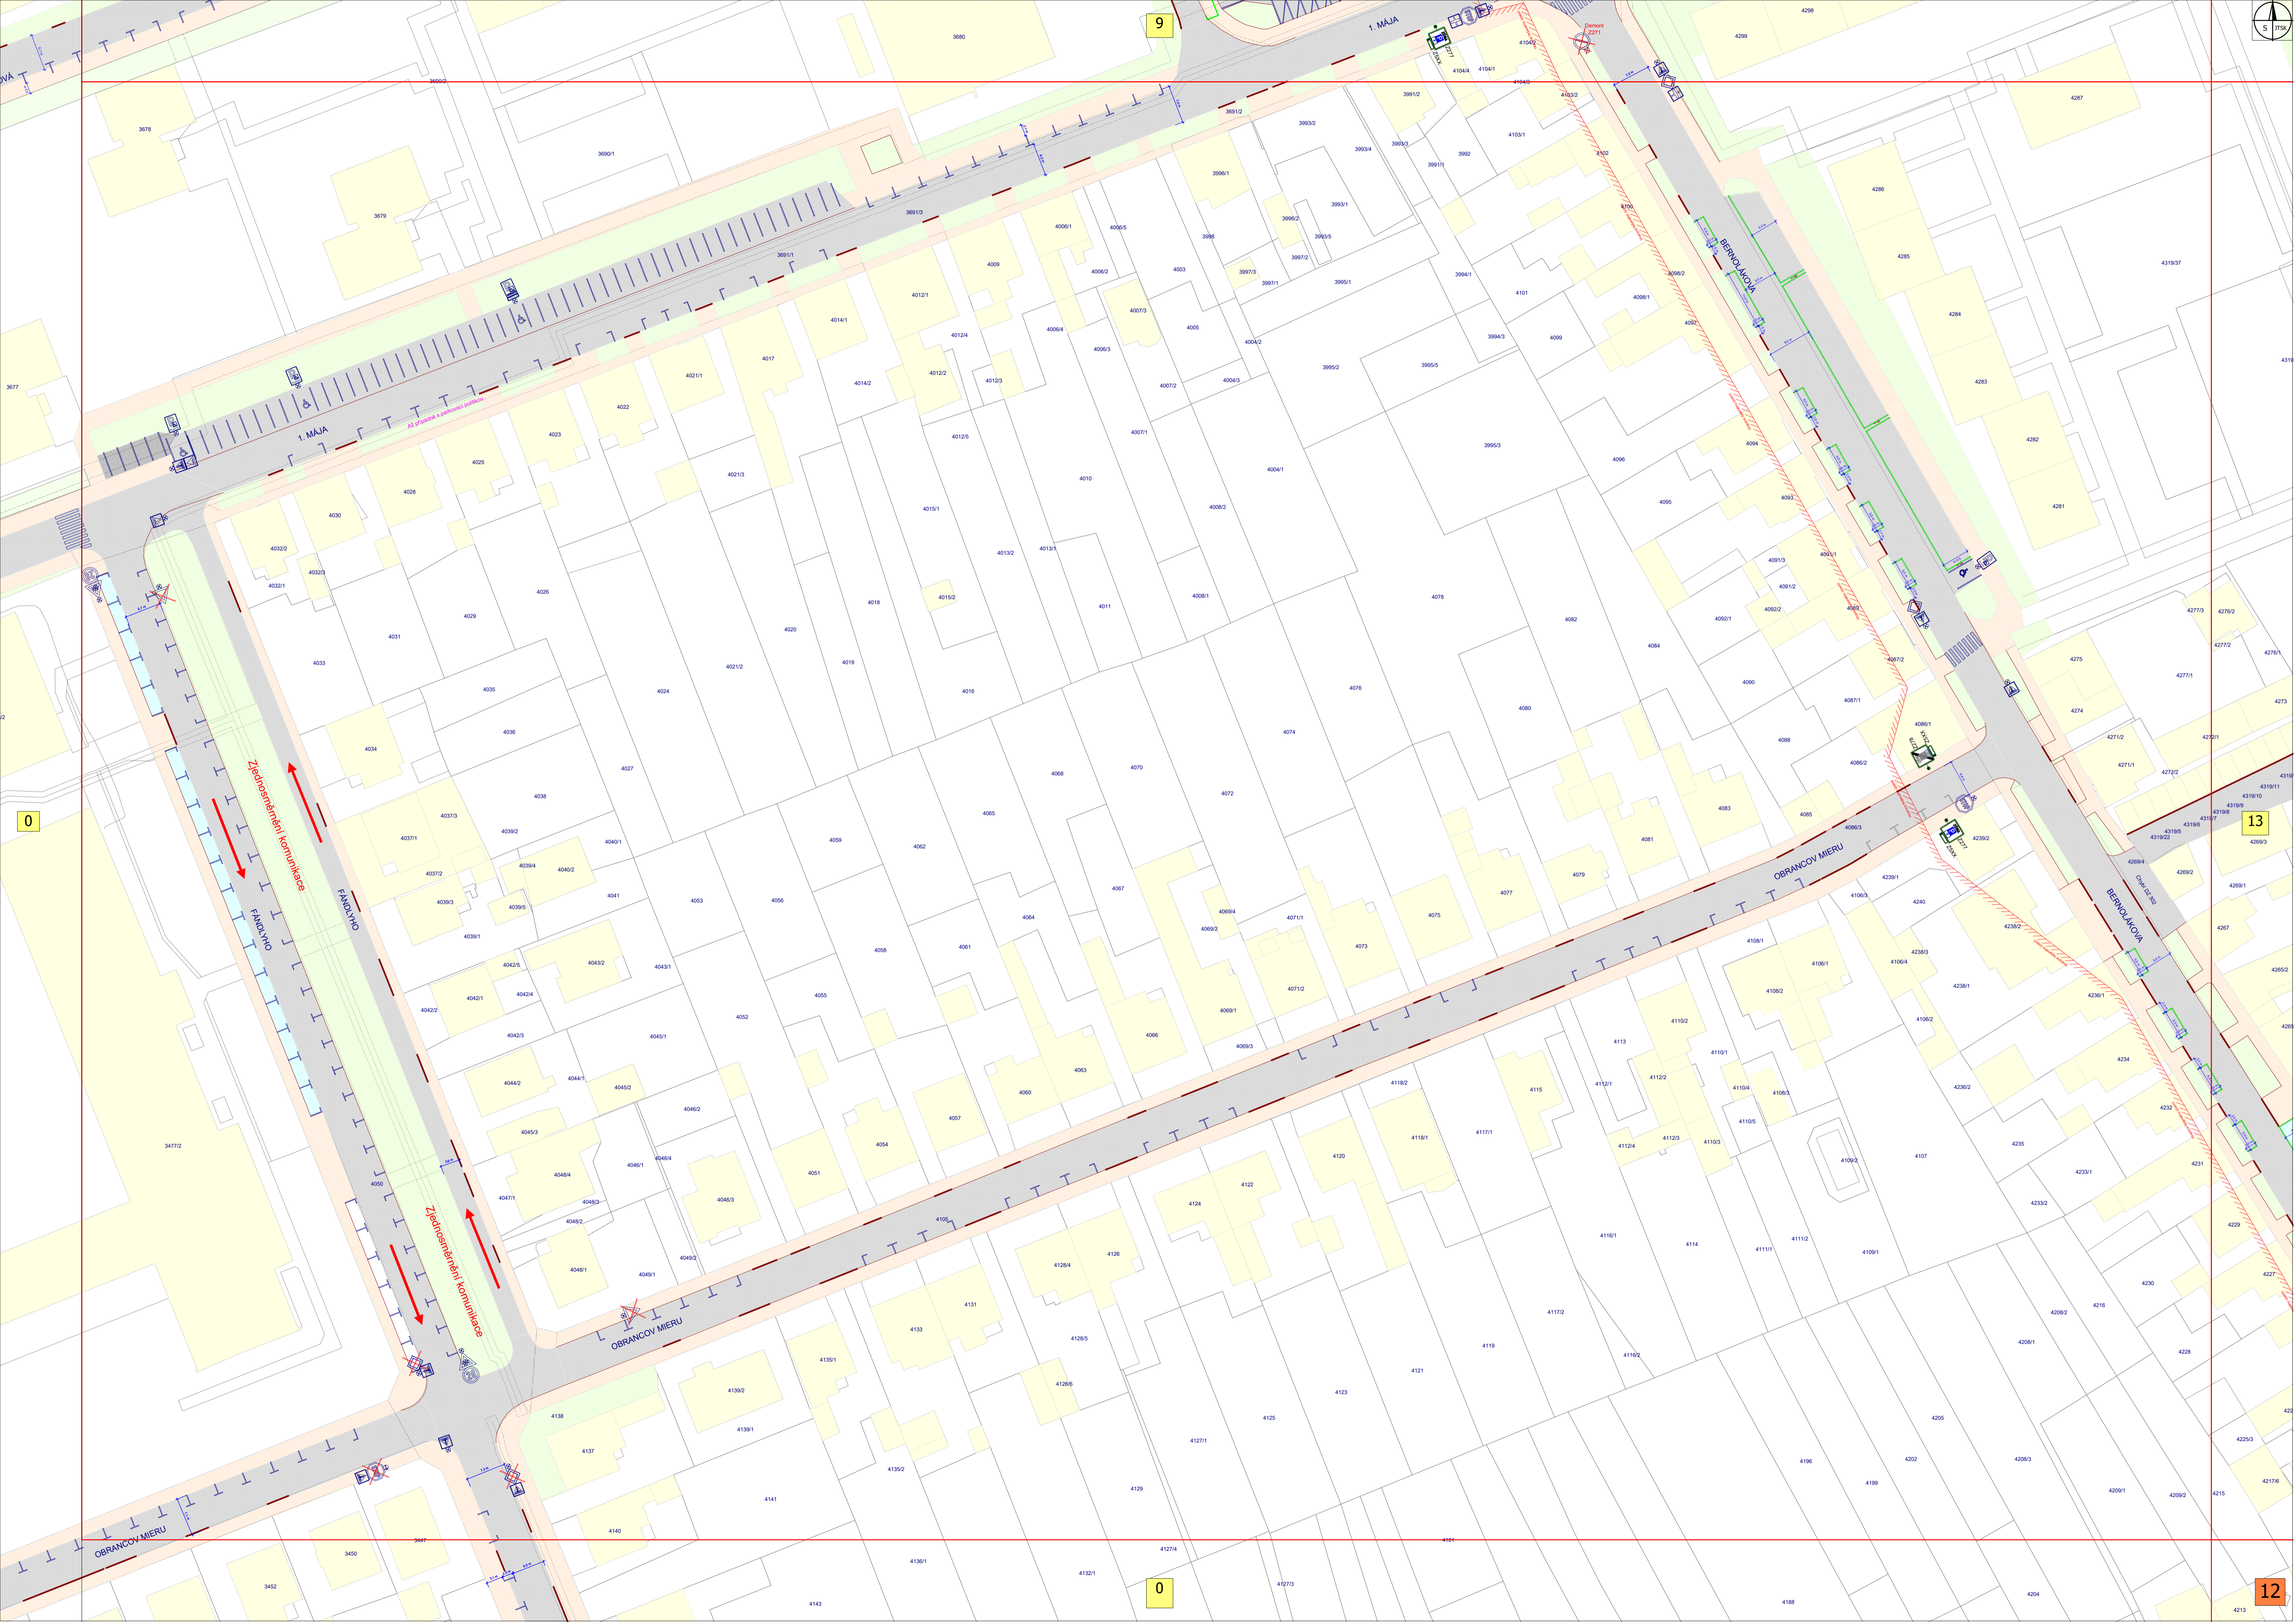


9

13

0

12

0

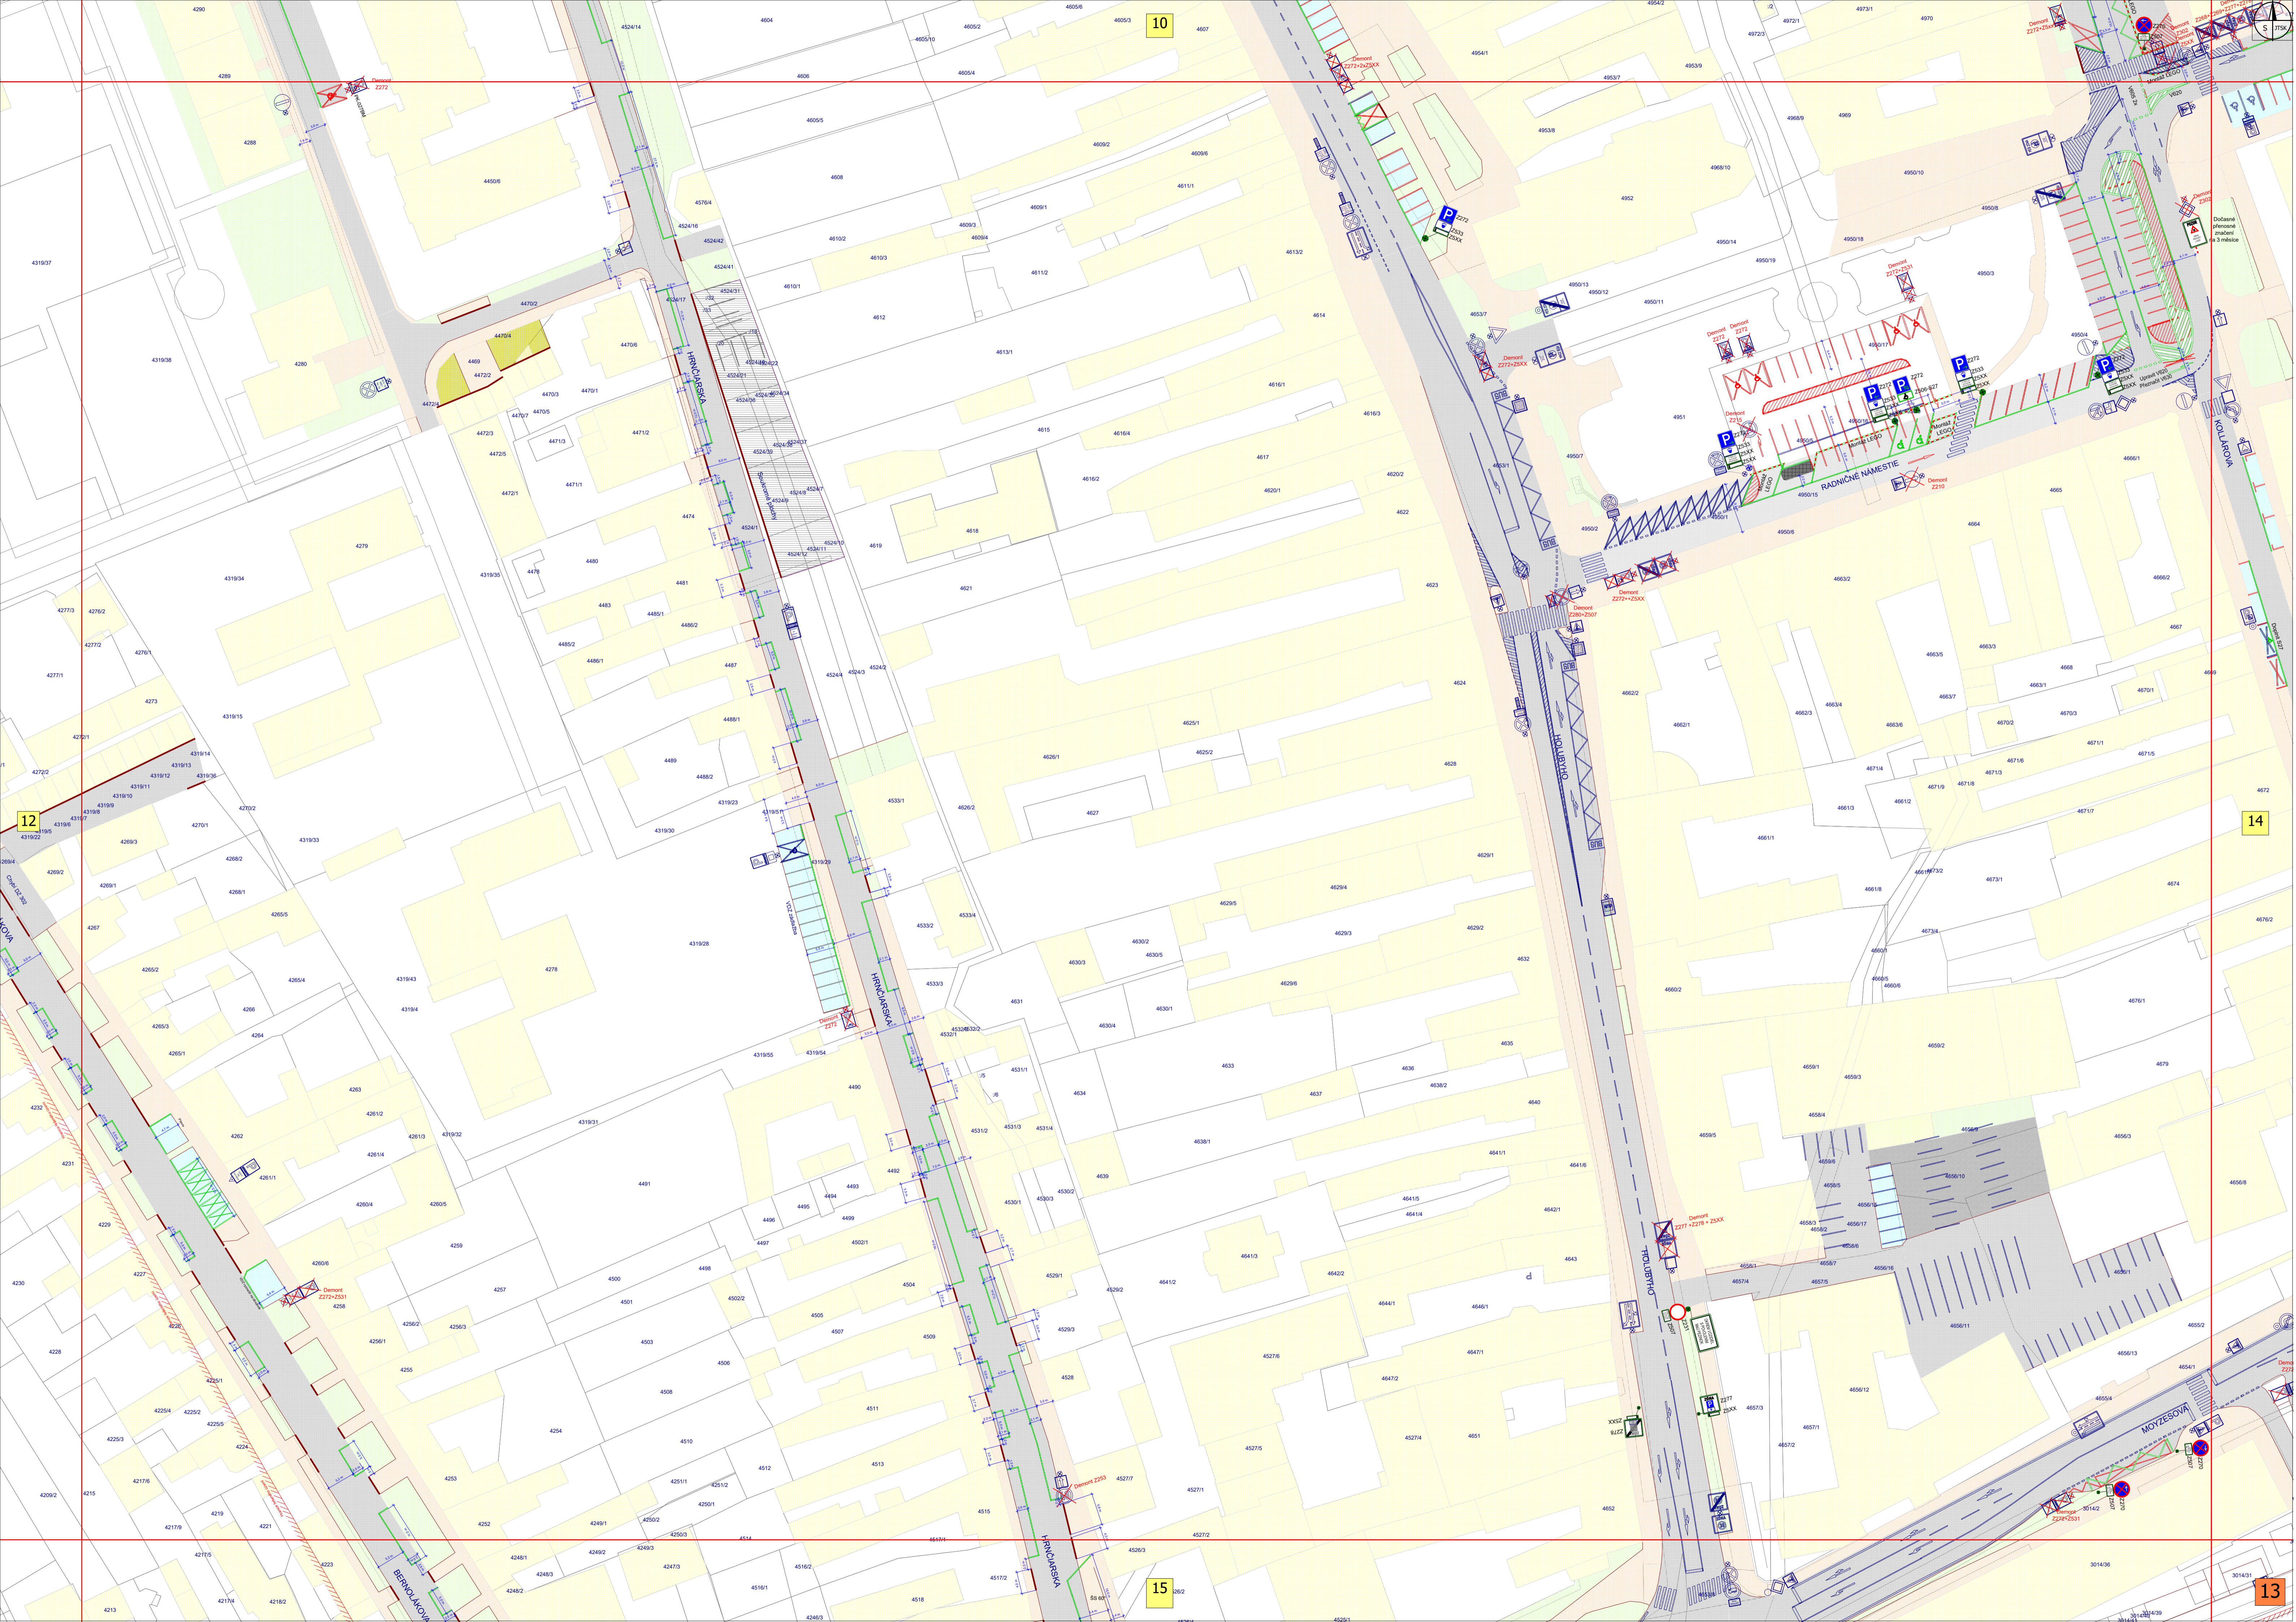



10

14

15

13

12

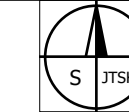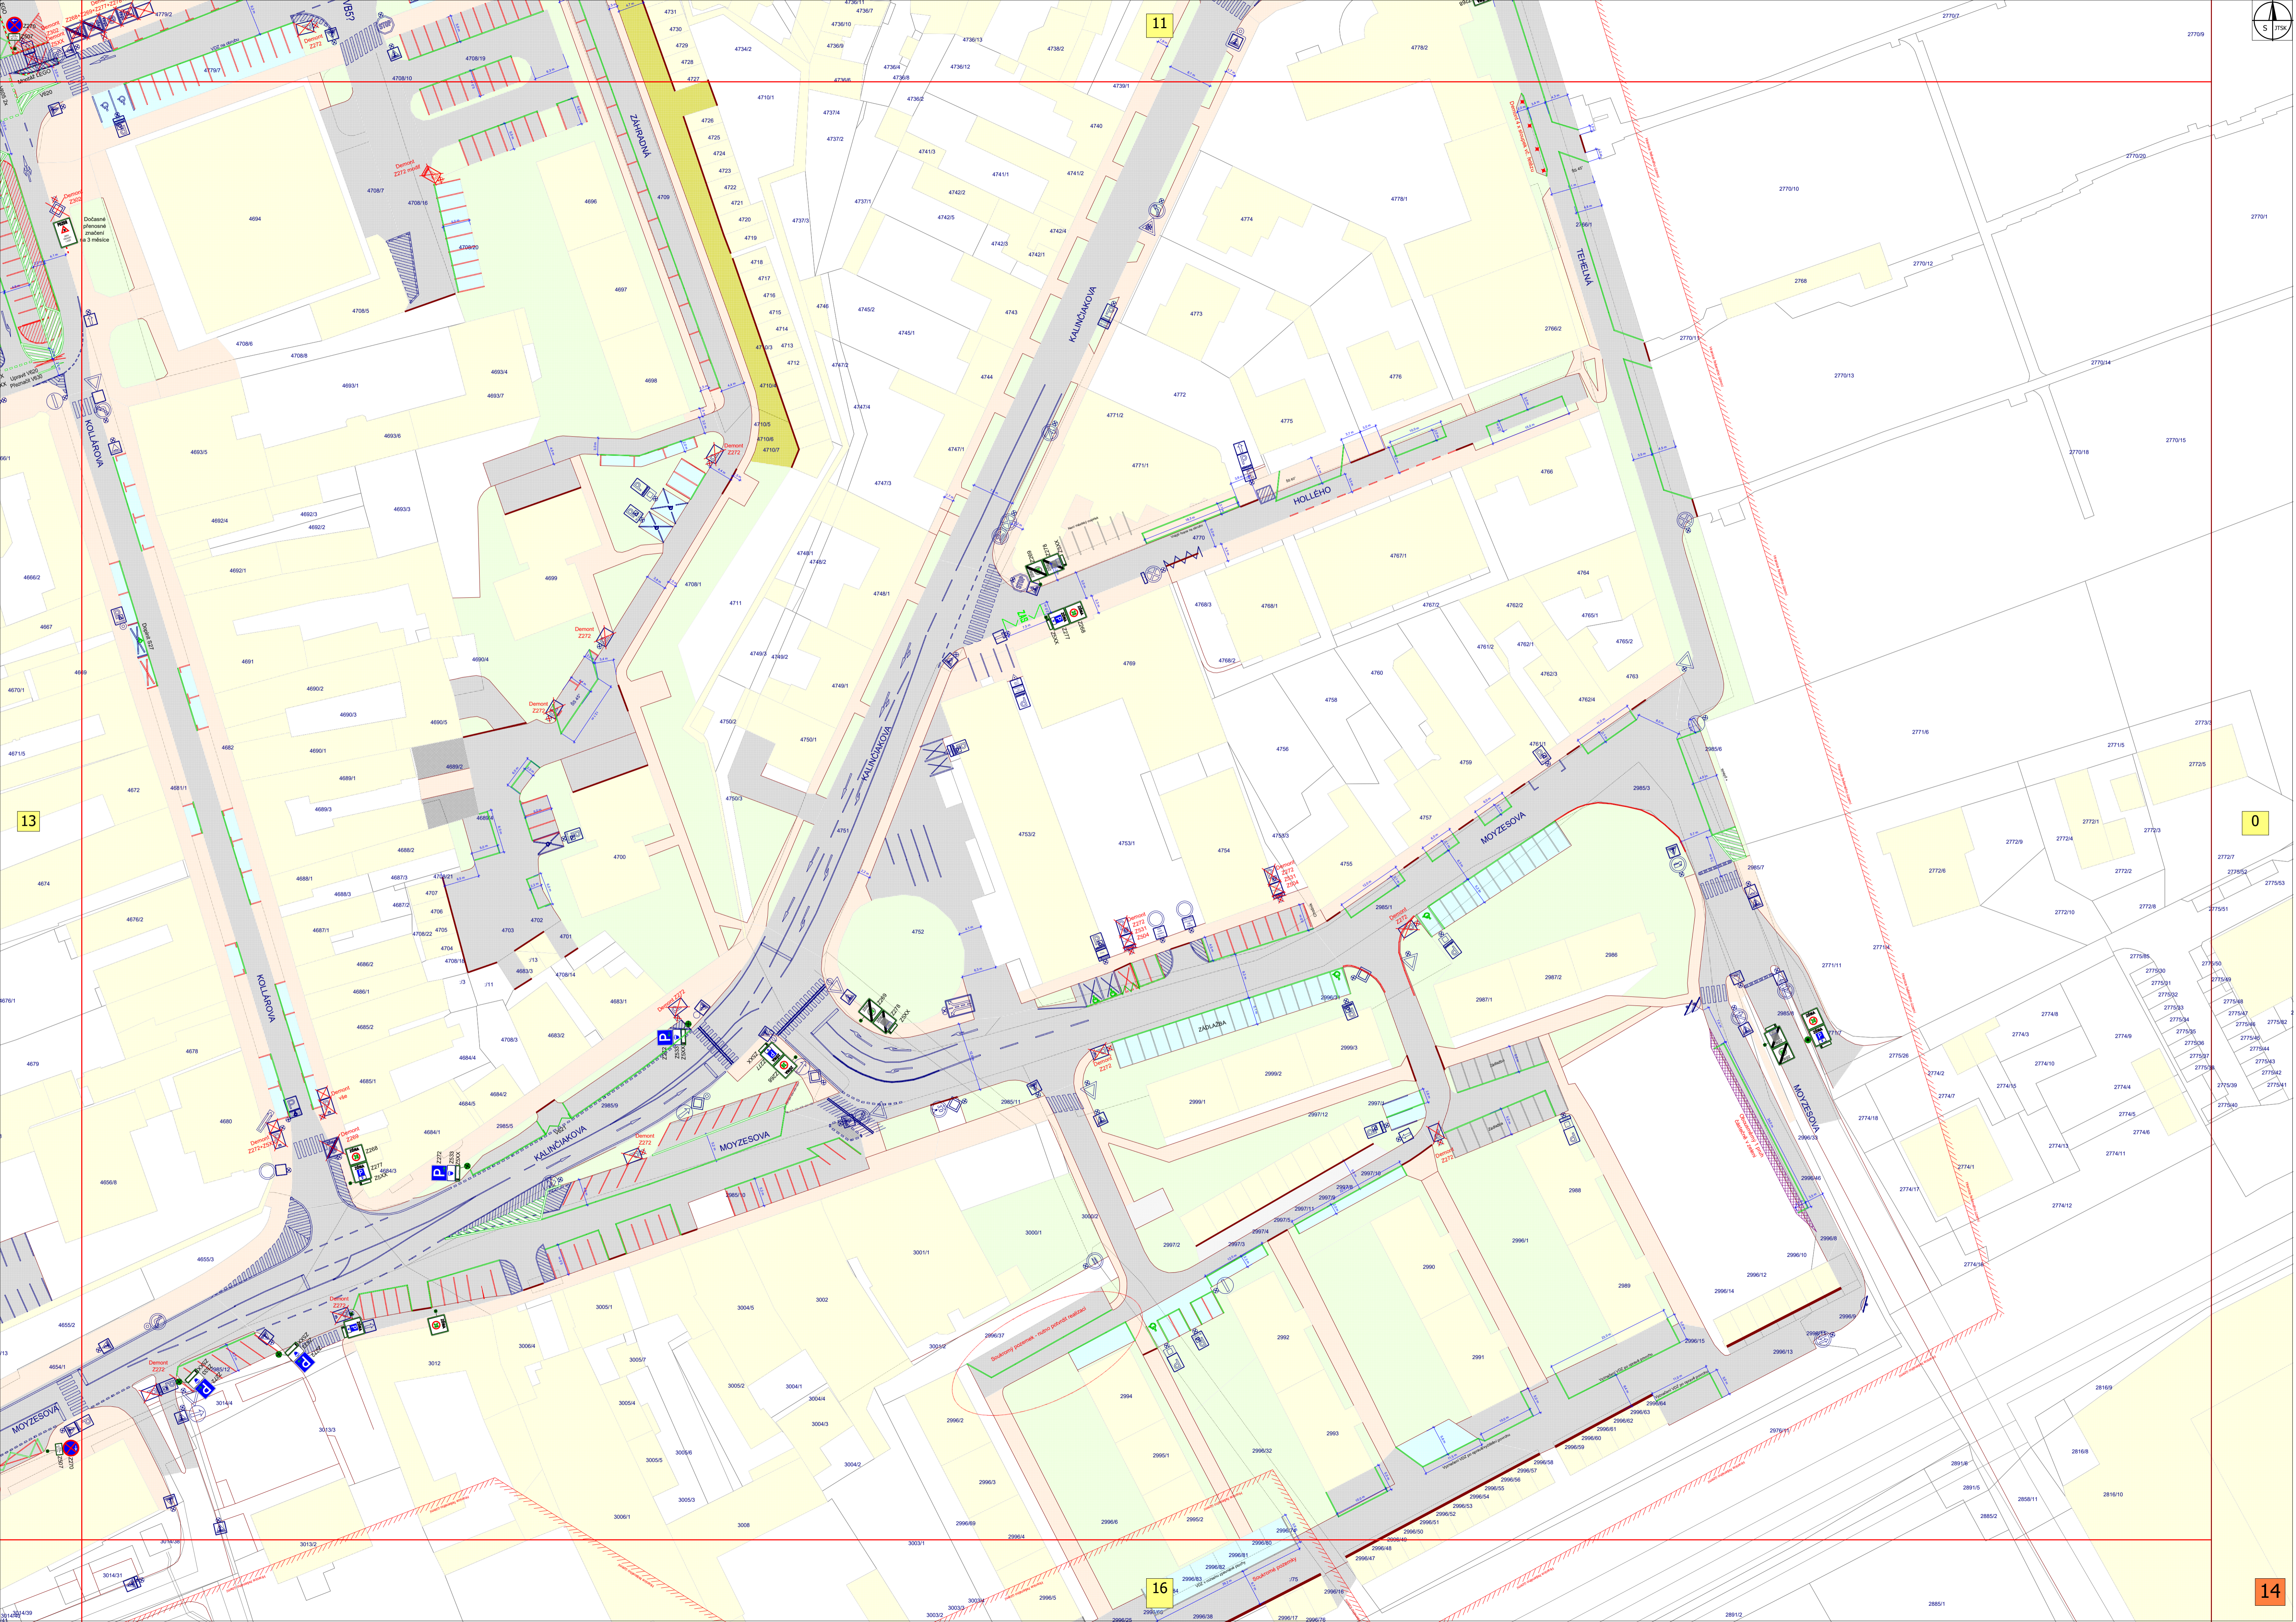


11

13

0

16

14

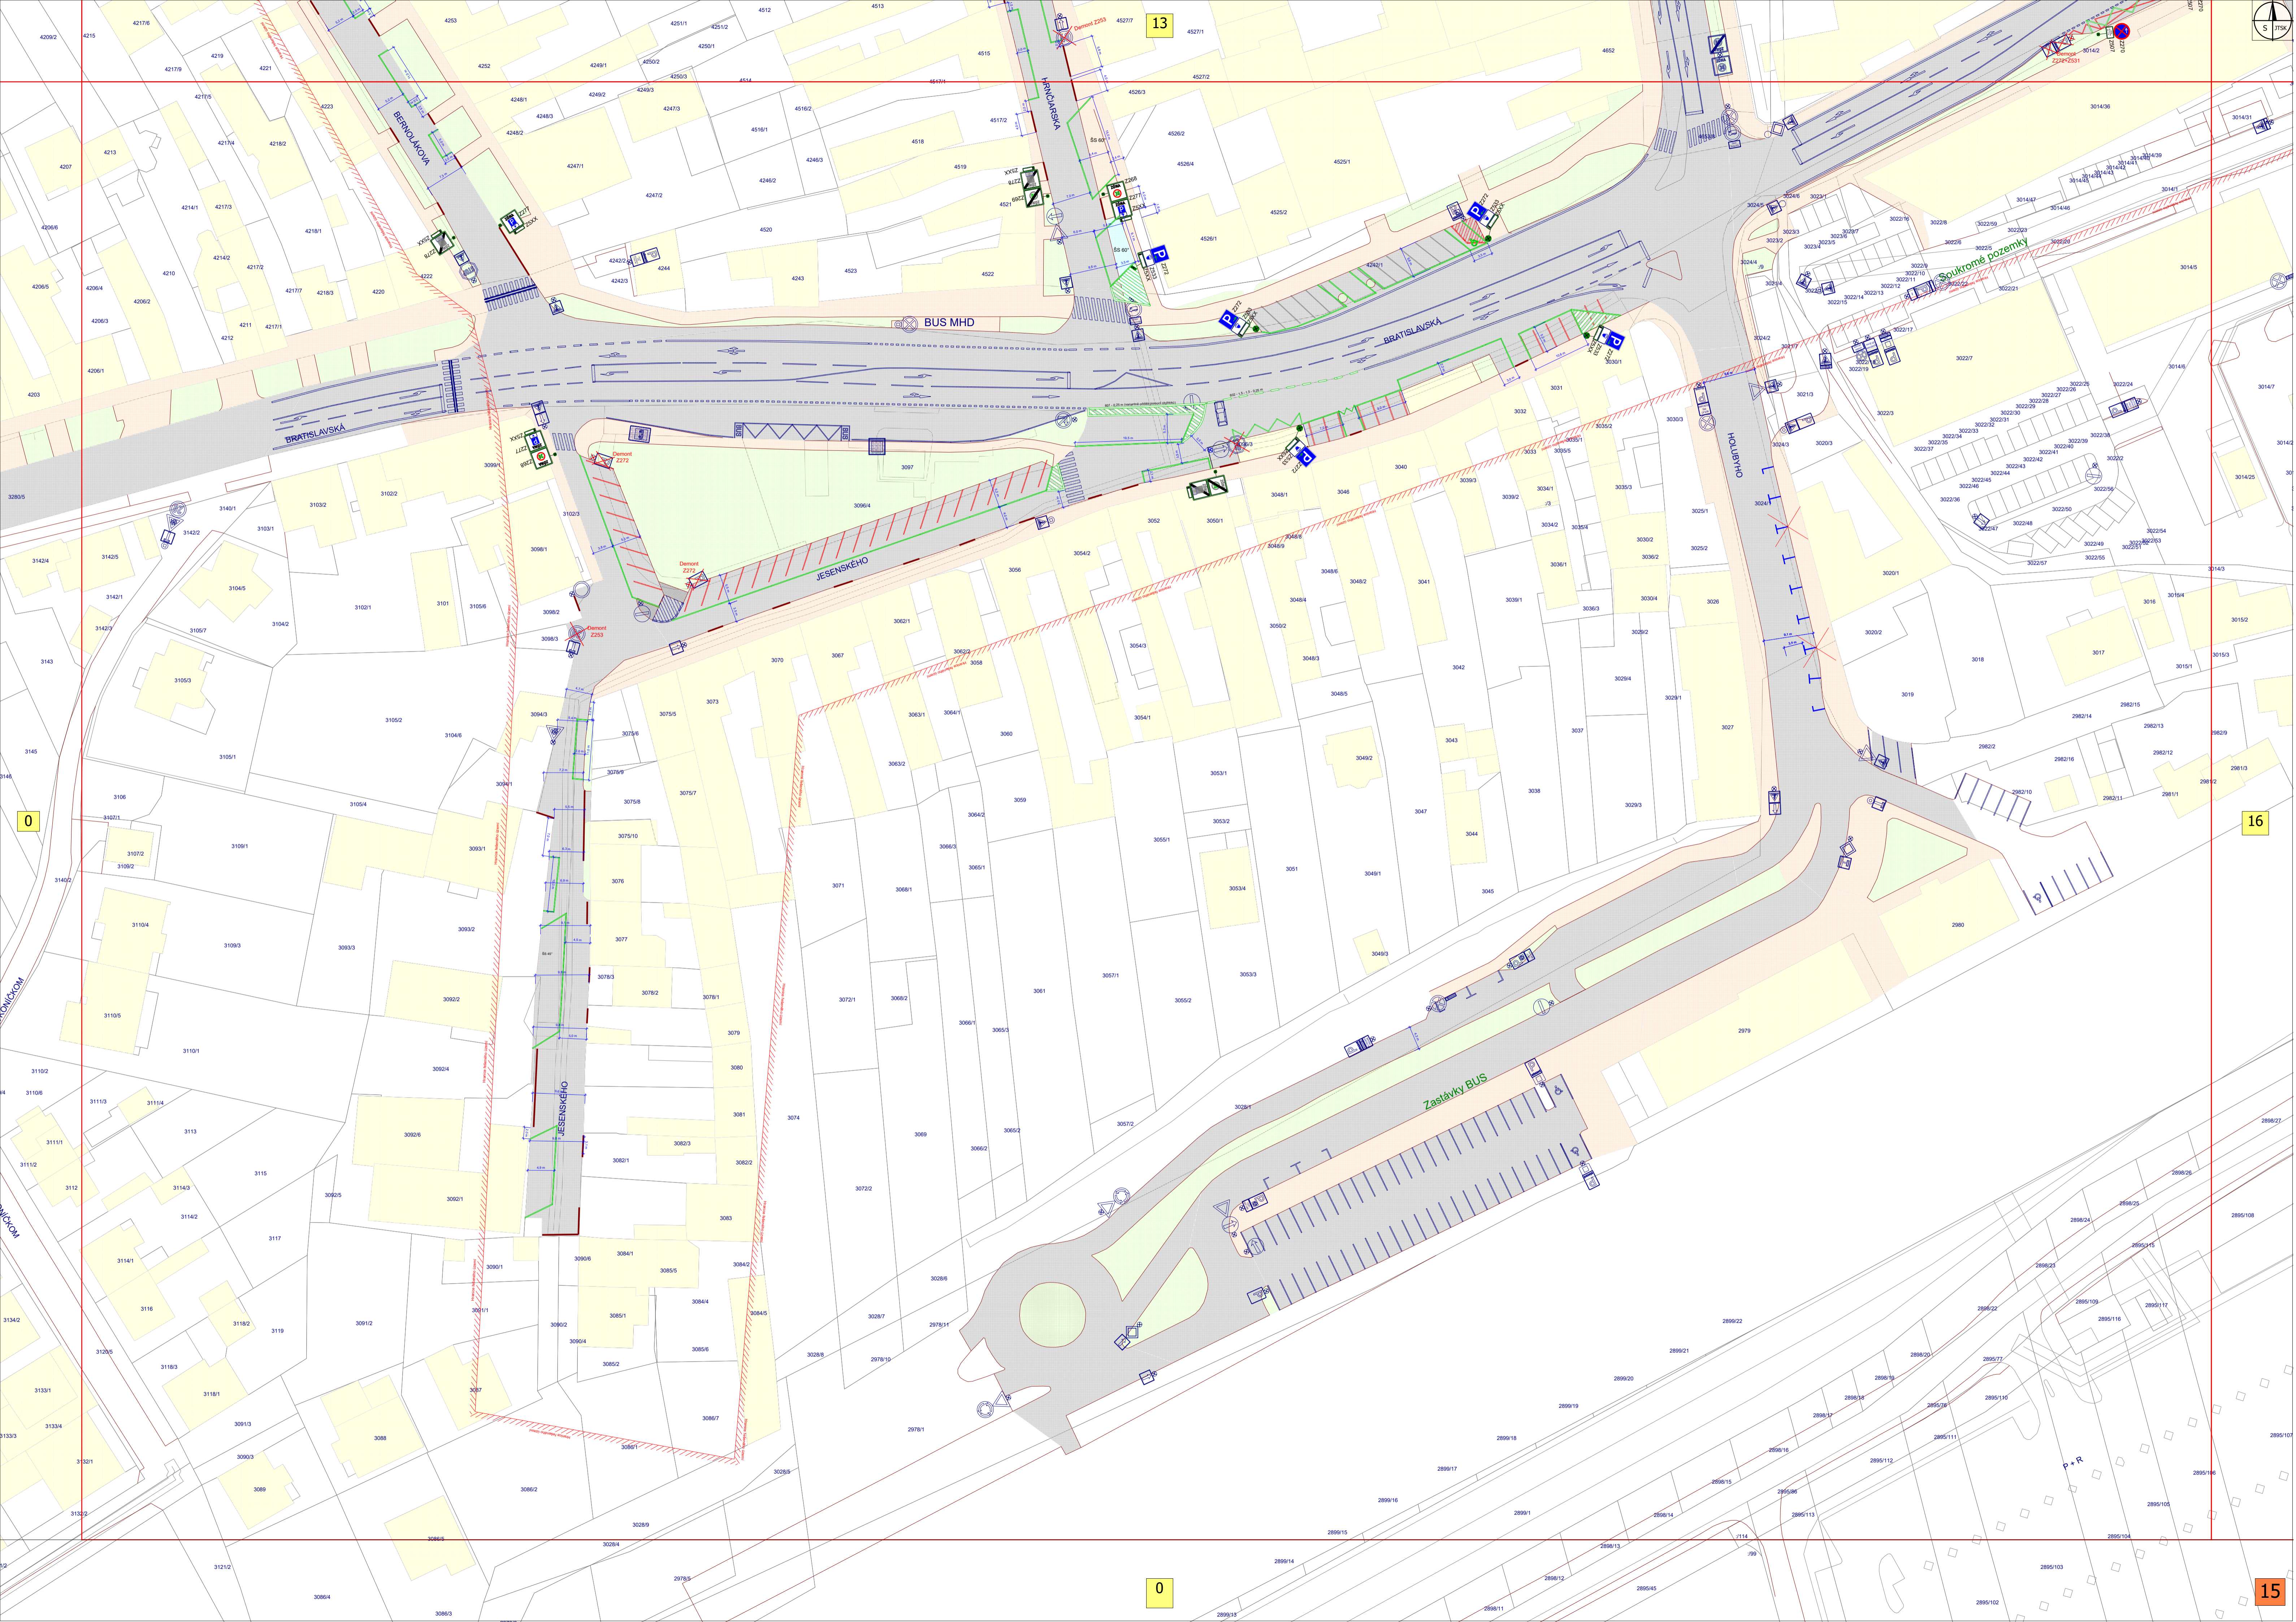

13

13

0

16

0

15

BERNOJÁKOVÁ

BRATISLAVSKÁ

JESENSKÉHO

BRATISLAVSKÁ


Zastávky BUS

BUS MHD

Soukromé pozemky

JESENSKÉHO

P+R




